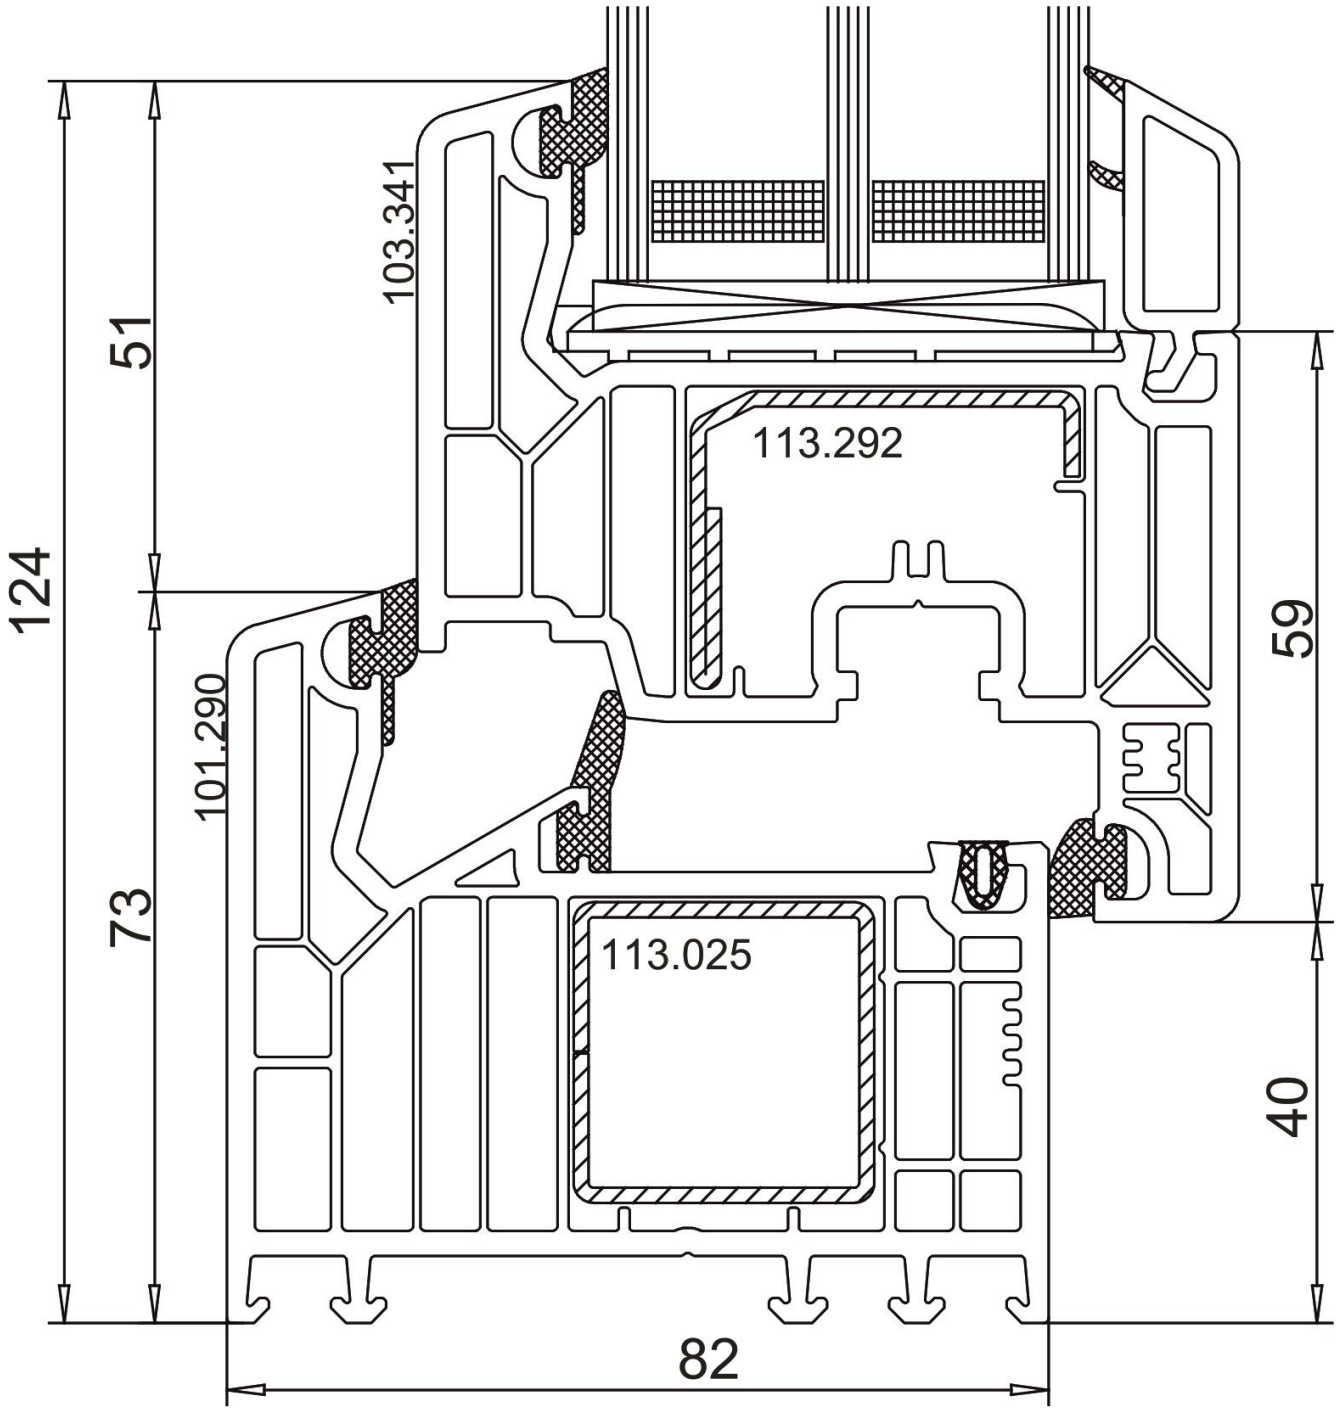



Ilość komór w ramie:	7
Głębokość zabudowy:	82 mm
Klasa profilu:	A
Grubość ścianek profilu:	3 mm
Ilość uszczelek na obwodzie:	3
Kolor uszczelki w oknach białych:	czarna
Wartość Uw* od:	0,74
Wartość Uf* od:	1,0
Stal w standardzie w ramie:	Zamknięta, 1,25 mm
Stal w standardzie w skrzydle:	Otwarta, 1,5mm
Możliwe szklenie:	24-48 mm

* dla okna referencyjnego


Profil okienny



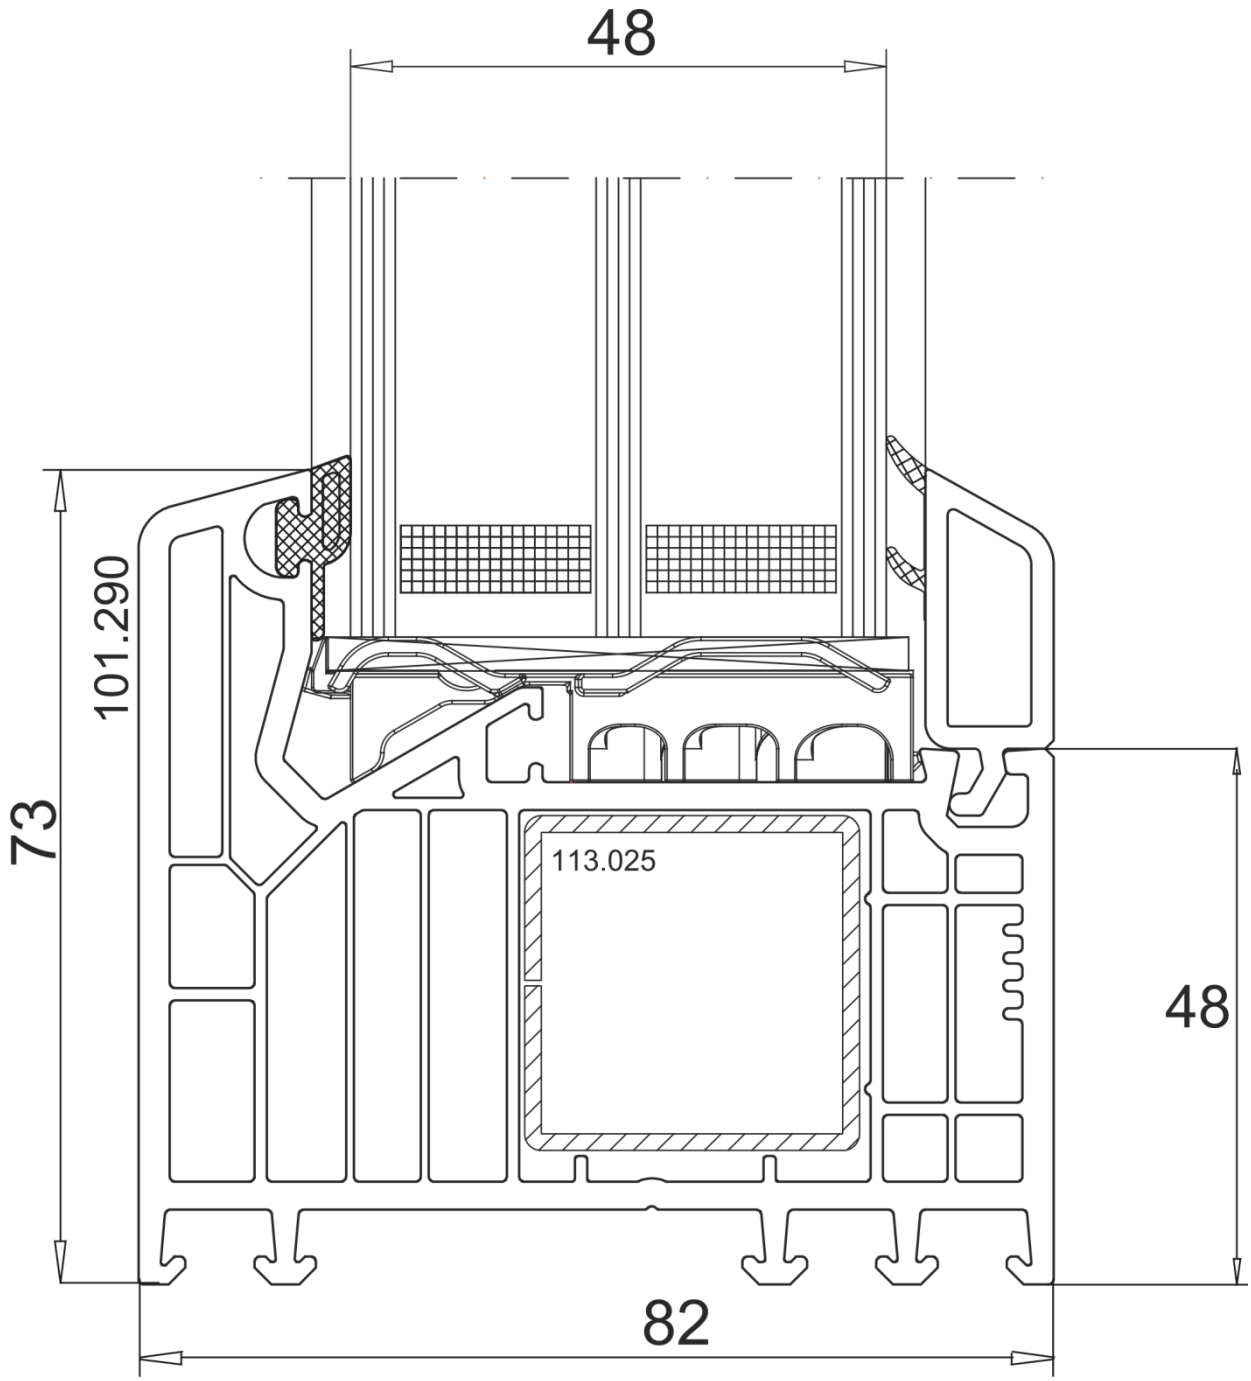
Fix w ramie




Słupek ruchomy

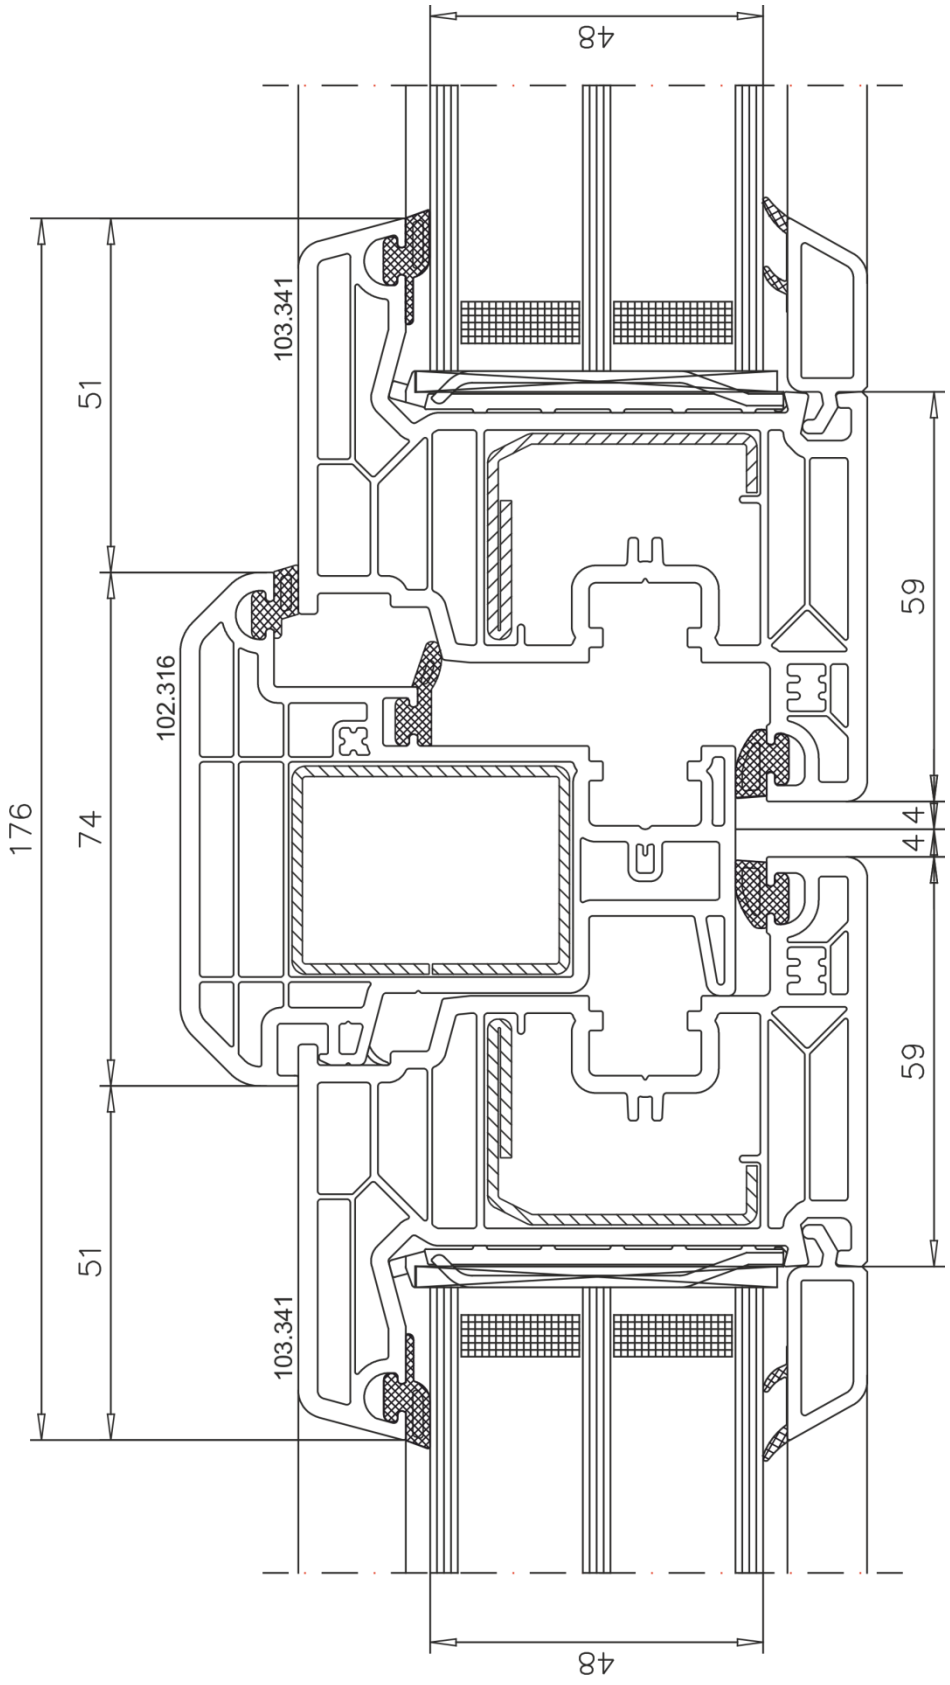

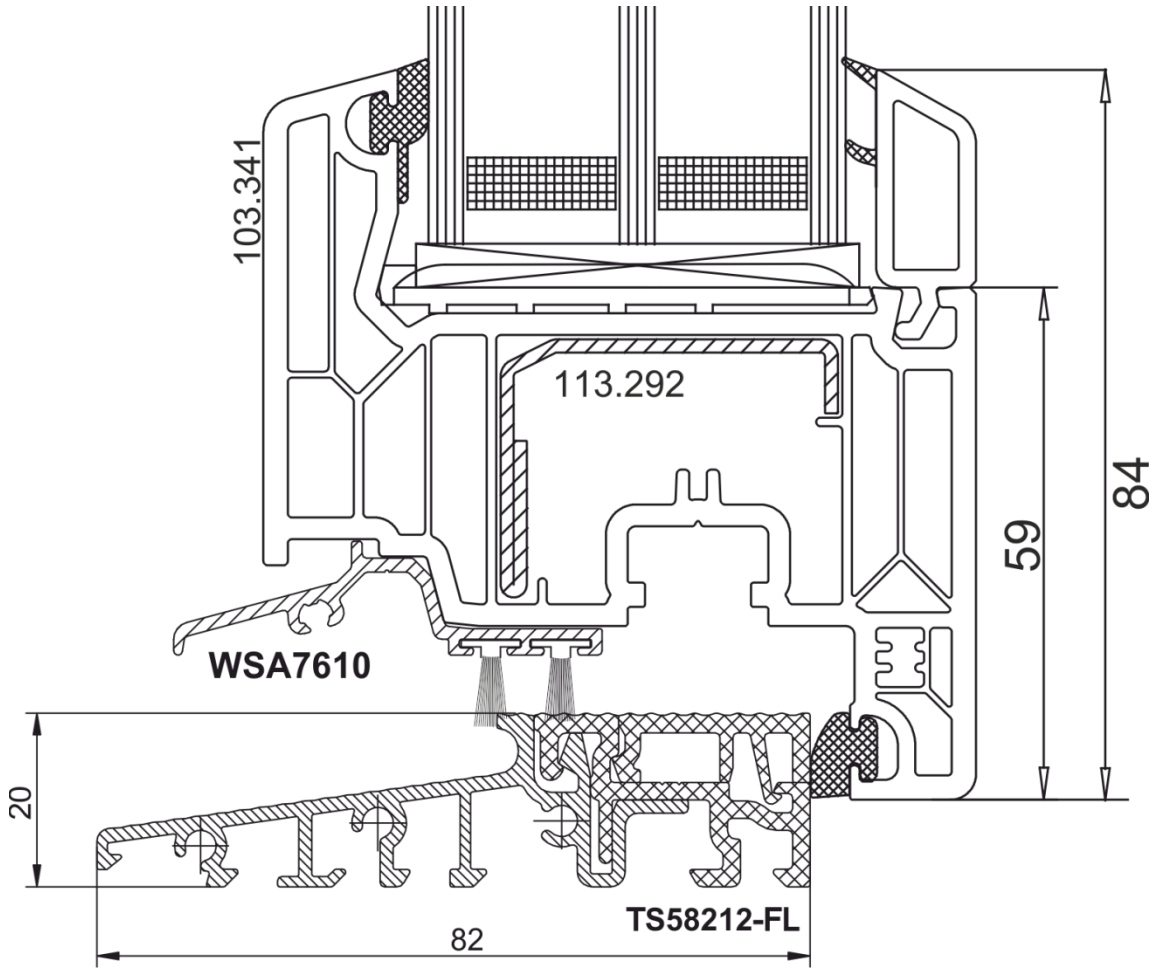
Balkon z progiem aluminiowym – otwierany do wewnątrz




Drzwi tarasowe – otwierane do wewnątrz

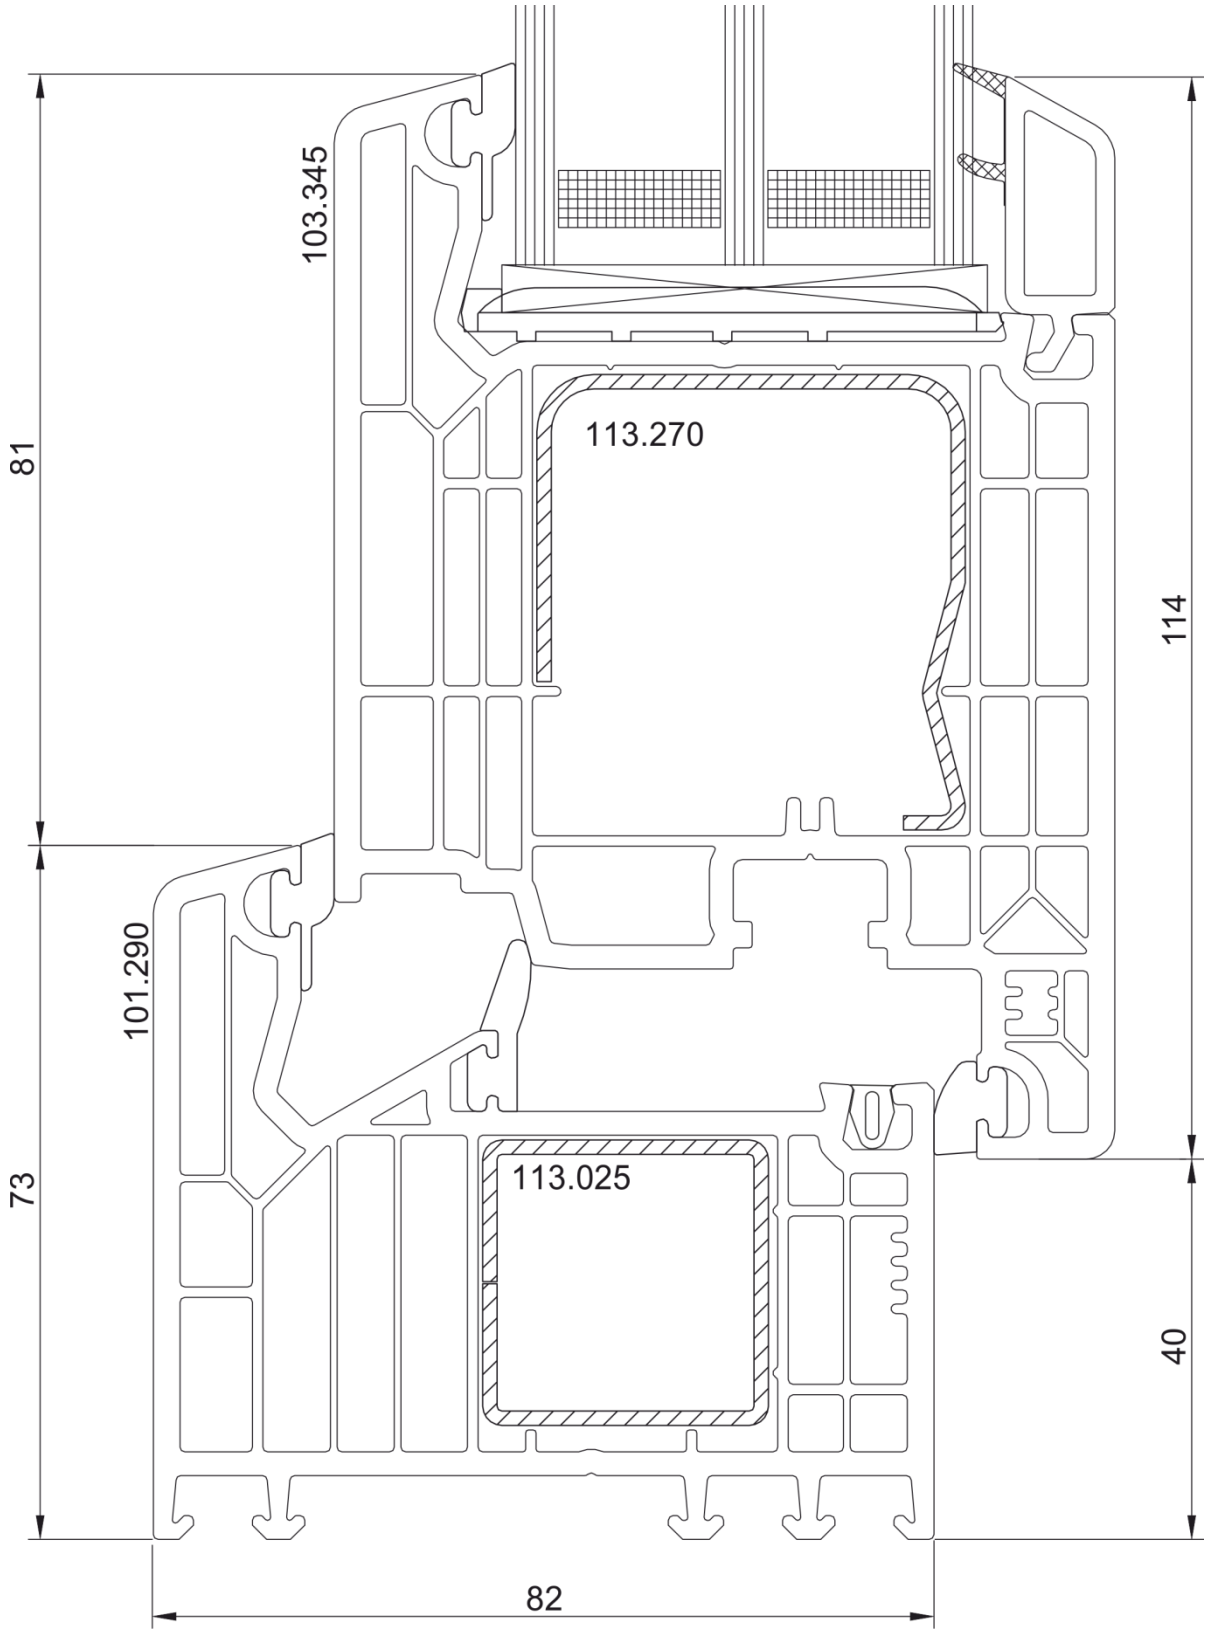


Drzwi tarasowe – otwierane na zewnątrz

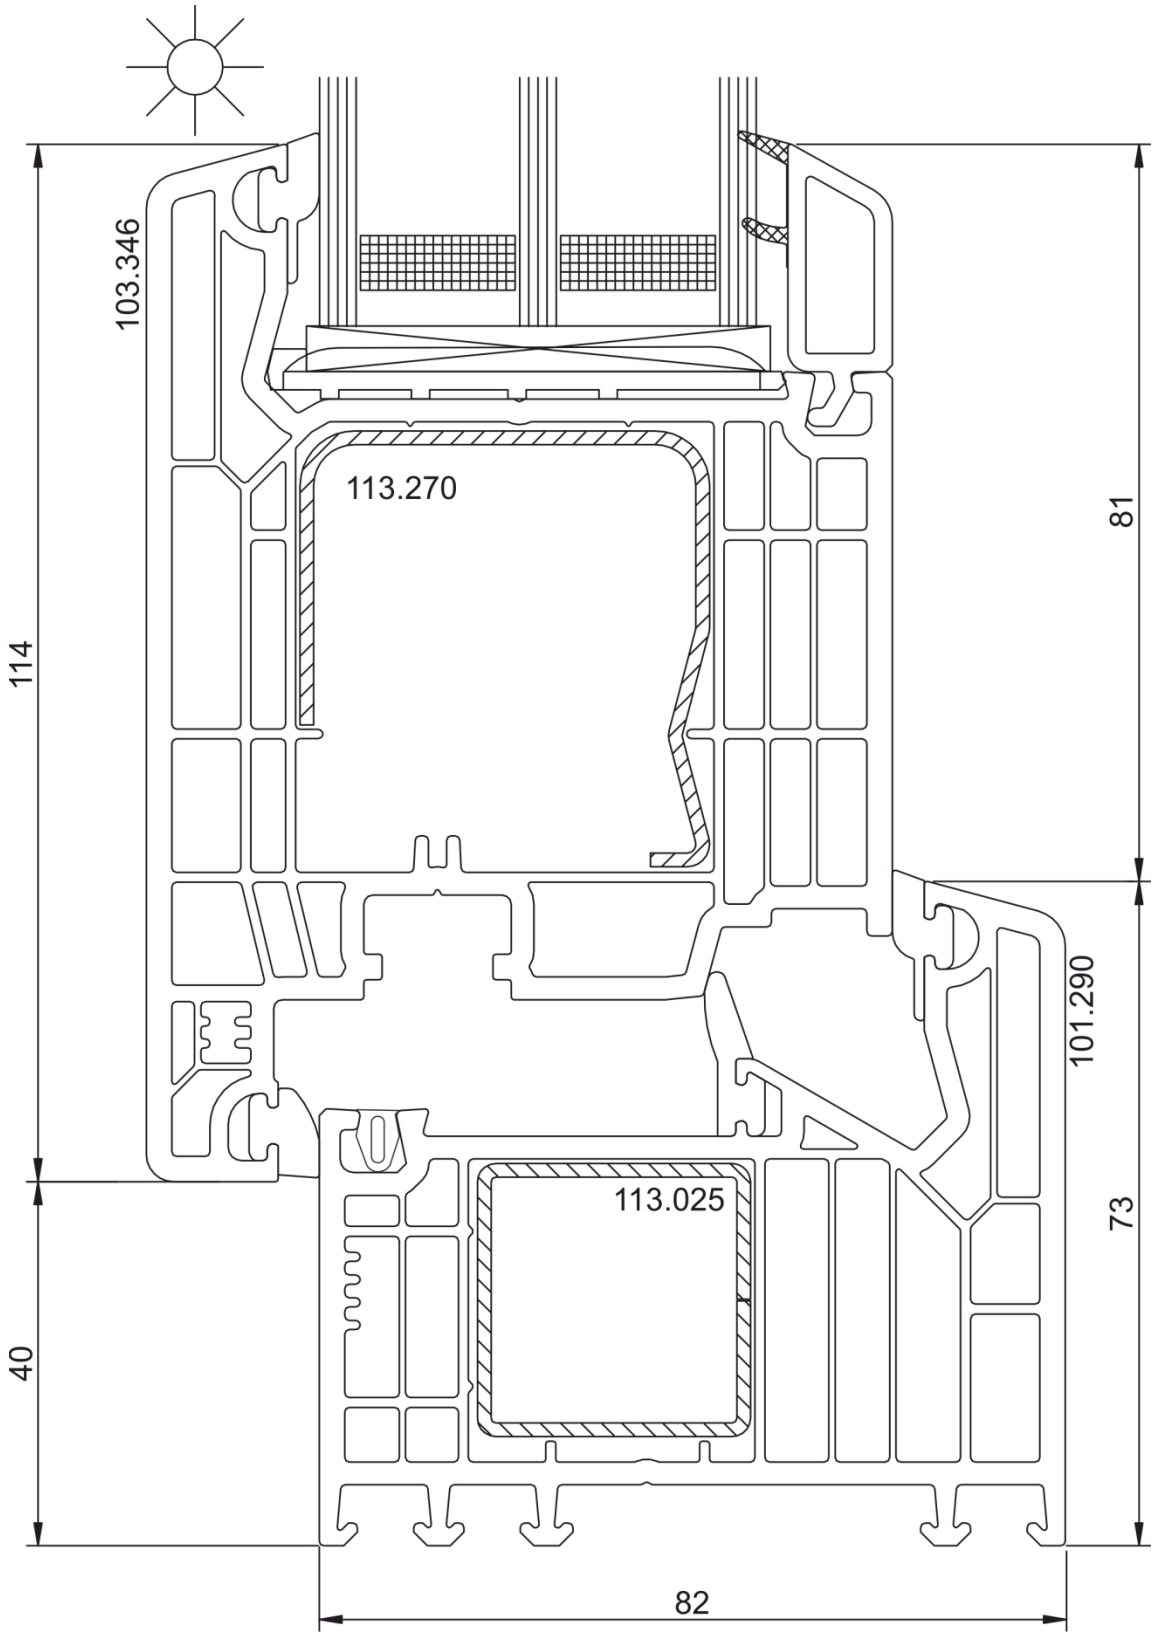

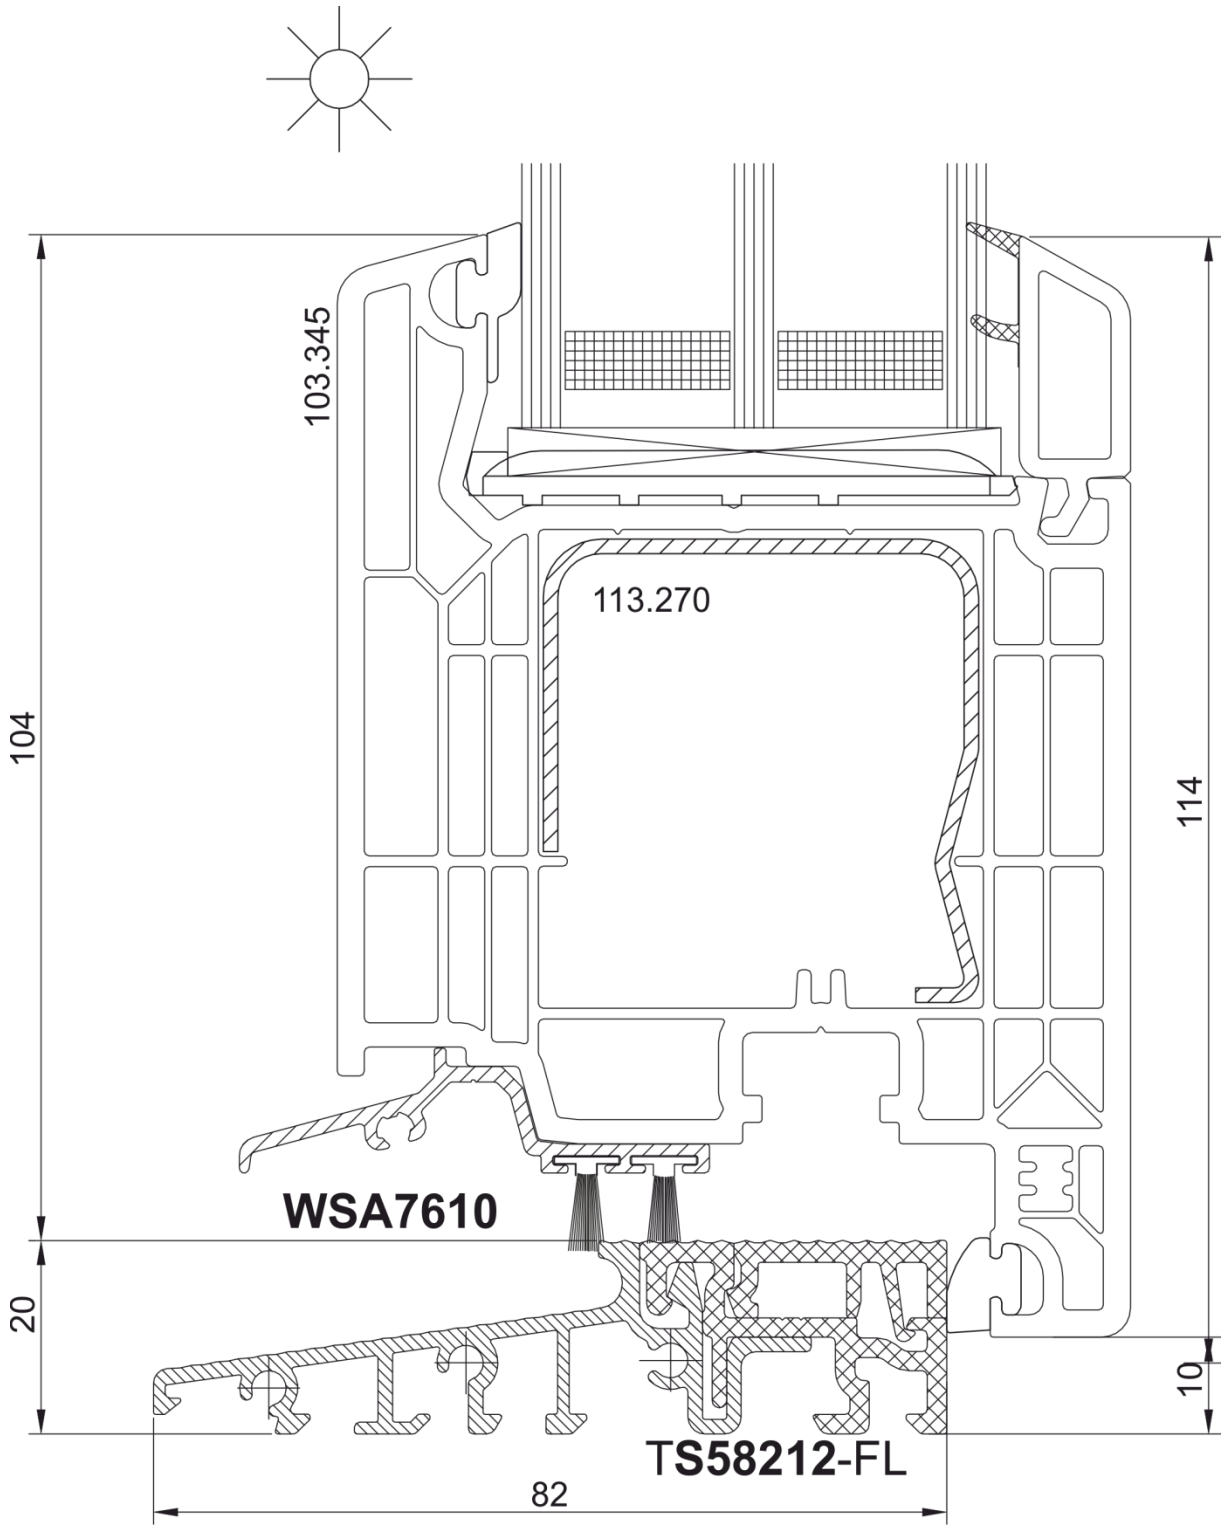Drzwi tarasowe z progiem aluminiowym – otwierane do wewnątrz




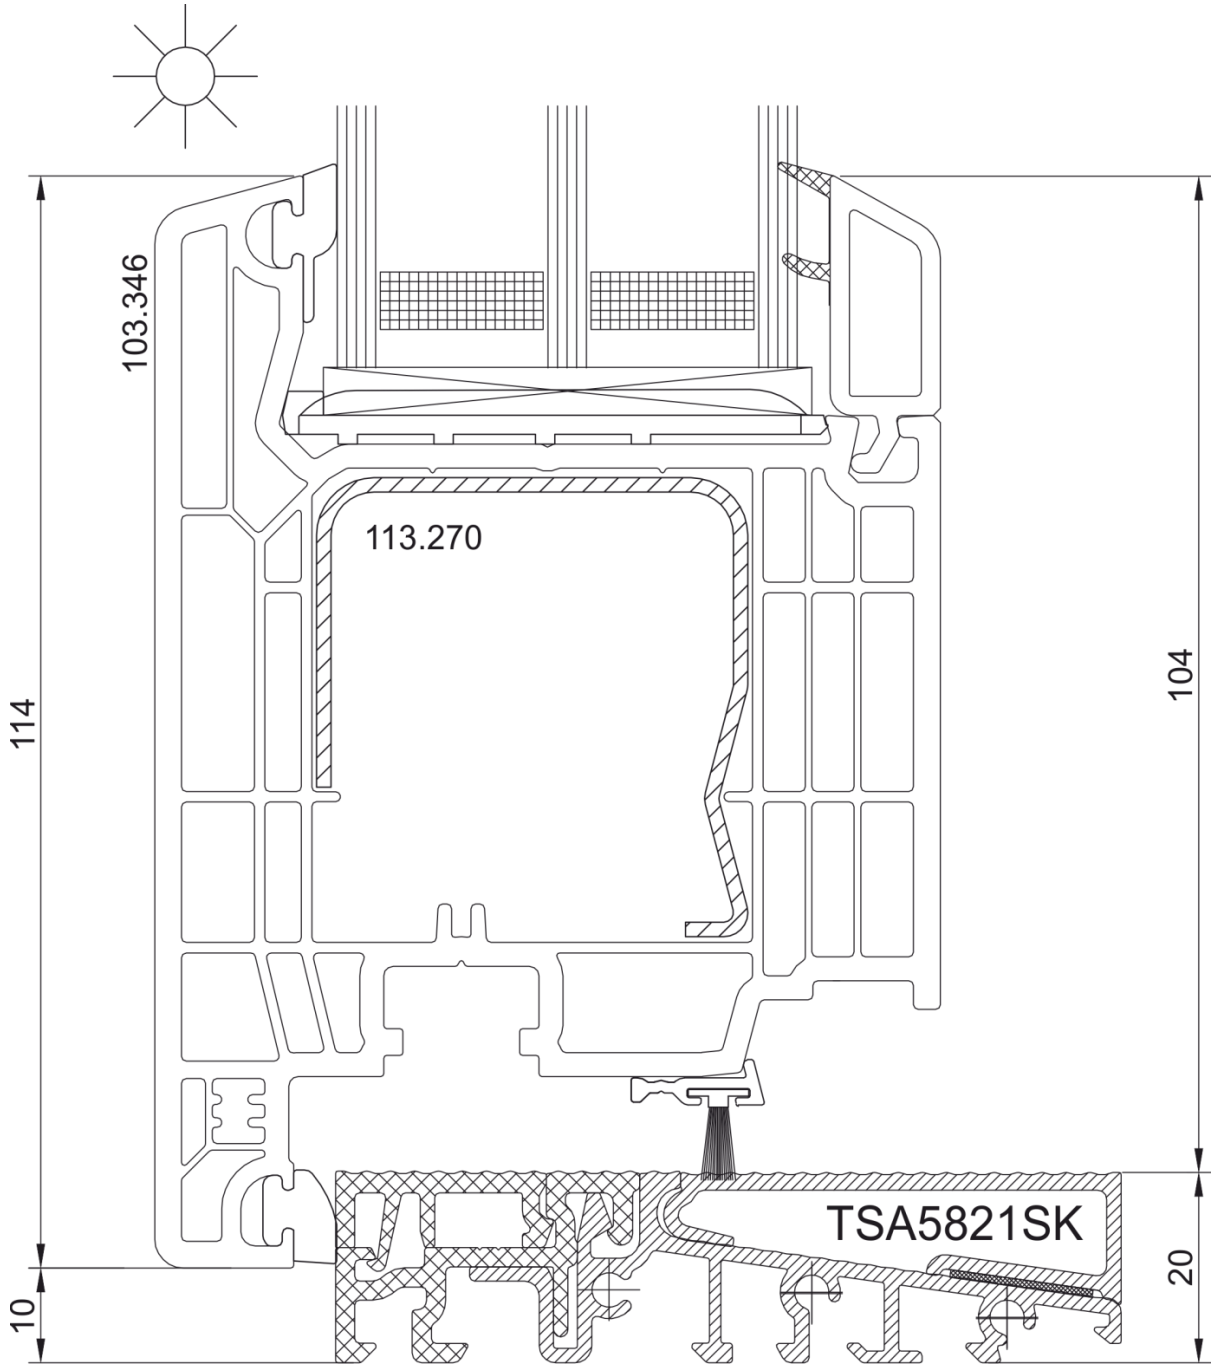Drzwi tarasowe z progiem aluminiowym – otwierane na zewnątrz




TS58212-FL

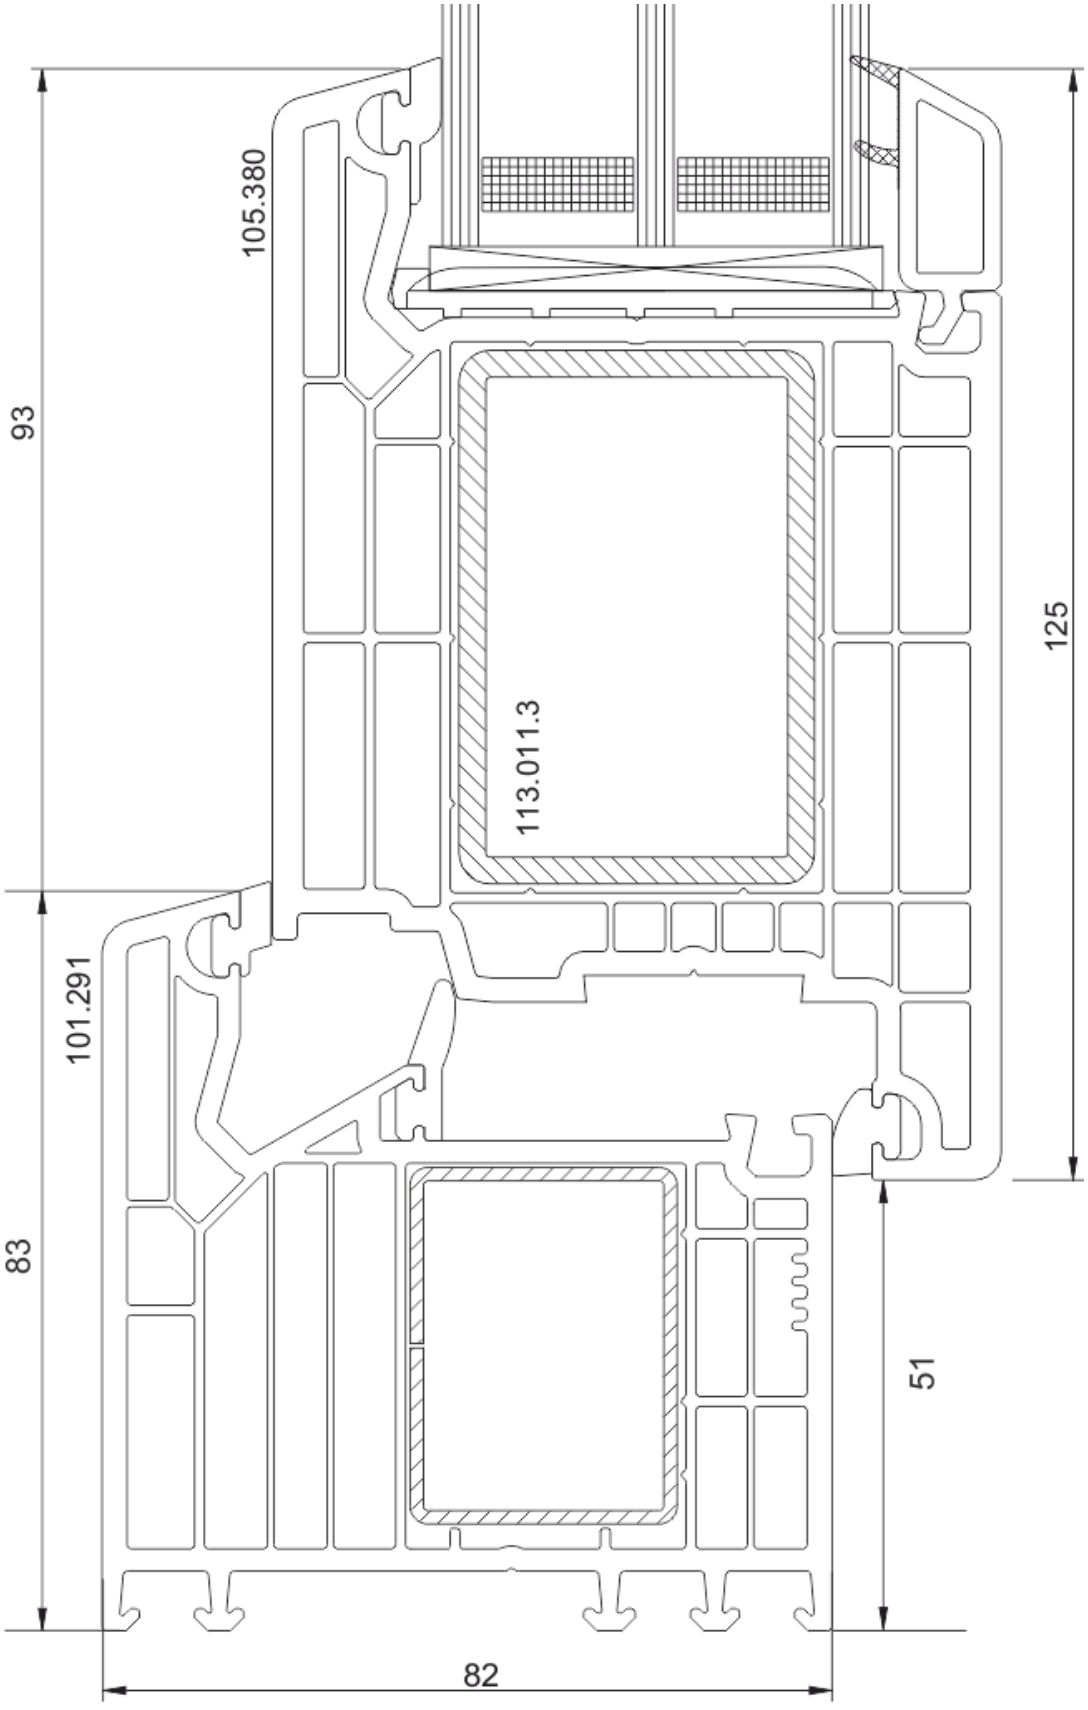Drzwi wejściowe – przekrój poprzeczny




Drzwi wejściowe z progiem aluminiowym

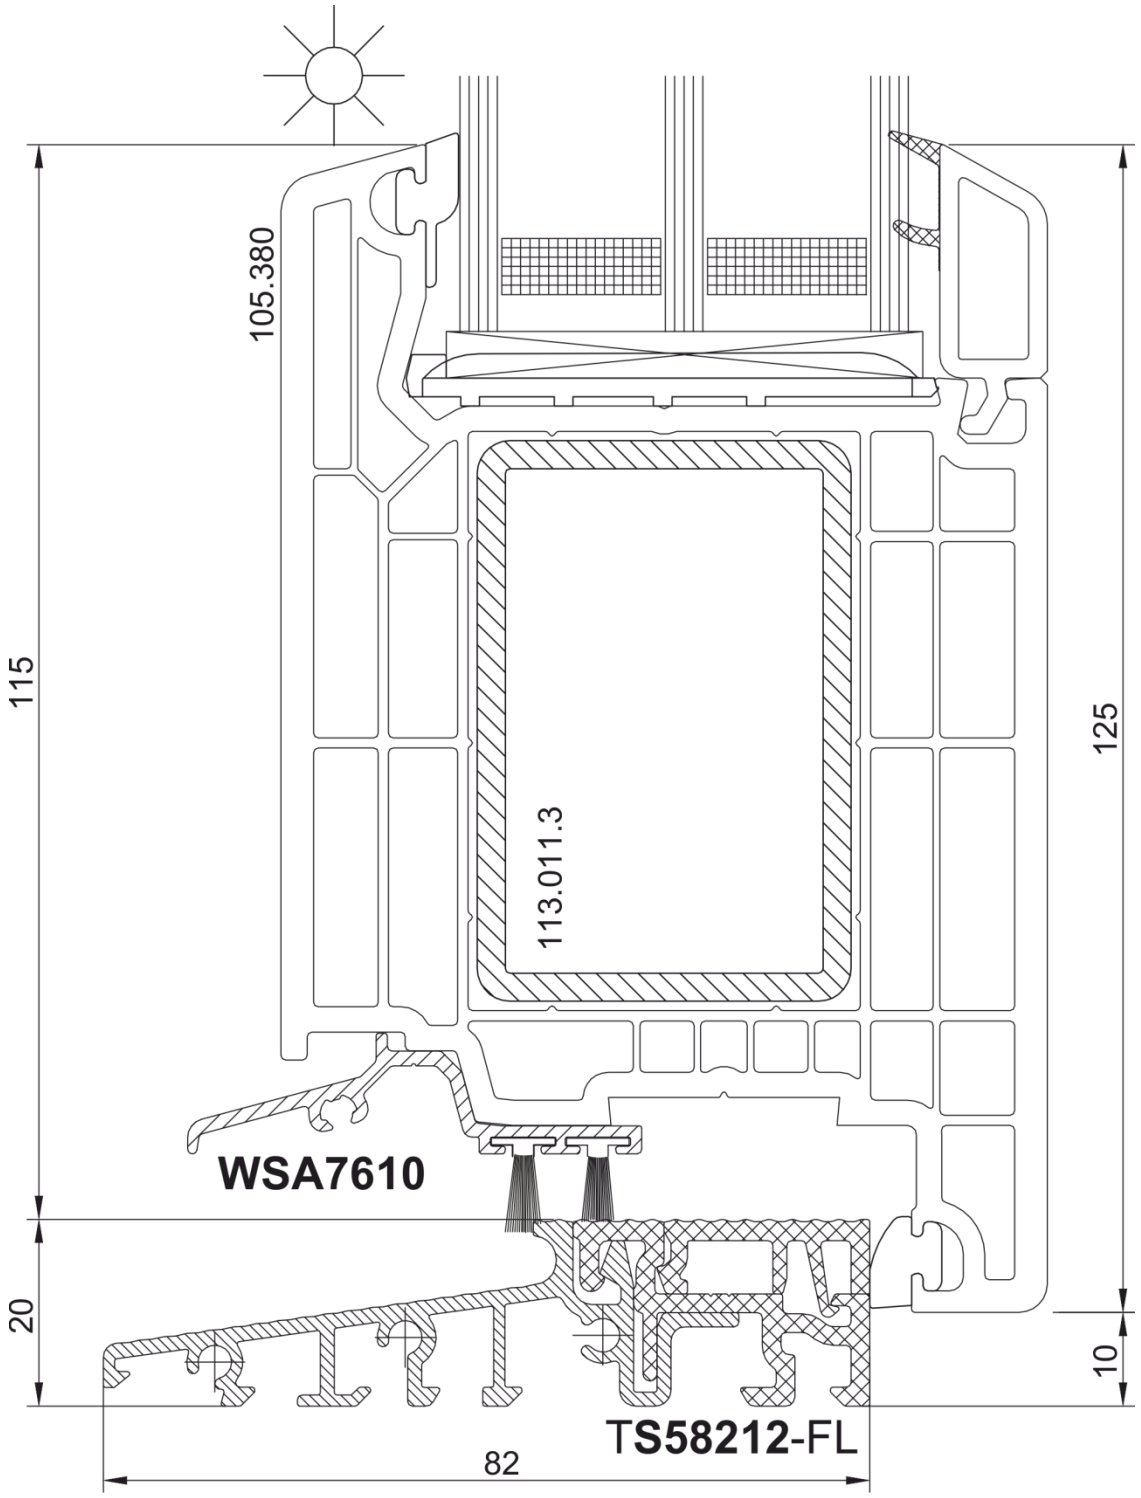– otwierane do wewnątrz












Drzwi wejściowe z progiem aluminiowym

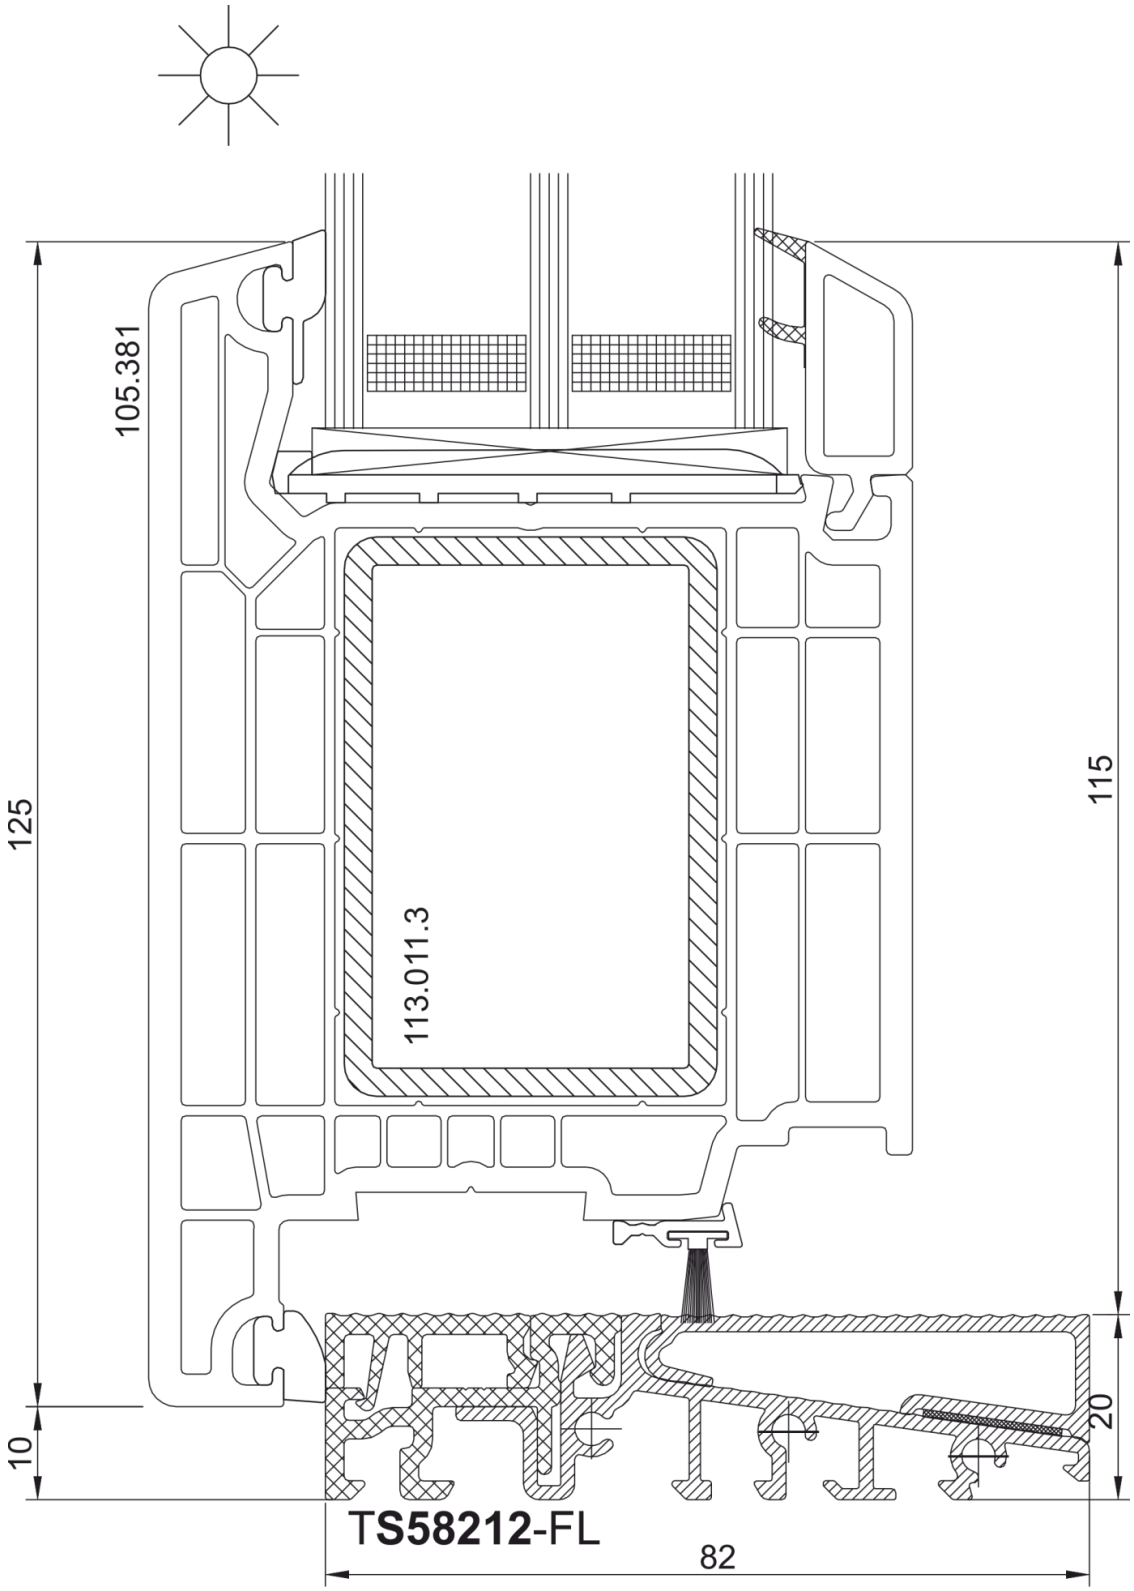– otwierane na zewnątrz











Łączniki

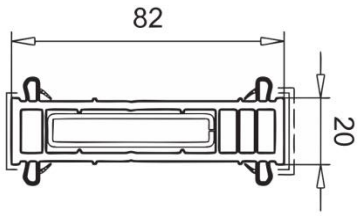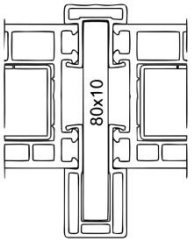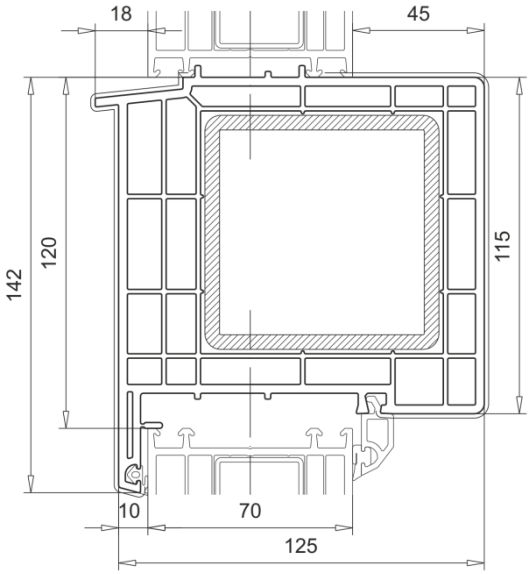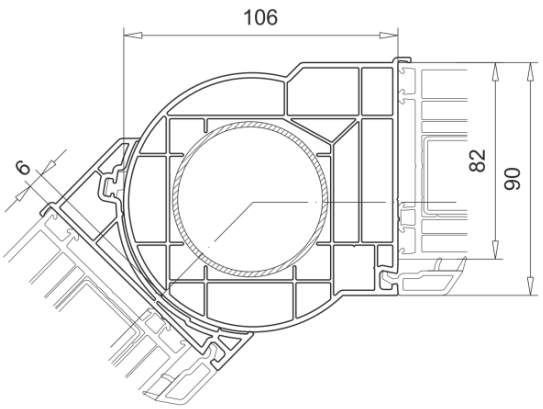Łącznik ram 20 mm Wzmocnienie	116.219	
Łącznik statyczny komplet wzmocnienie	116.028KPL	
Poziomy łącznik statyczny komplet wzmocnienie	116.052KPL	
Łącznik rurowy ze stalą Komplet z klipsem wzmocnienie	116.216KPL	

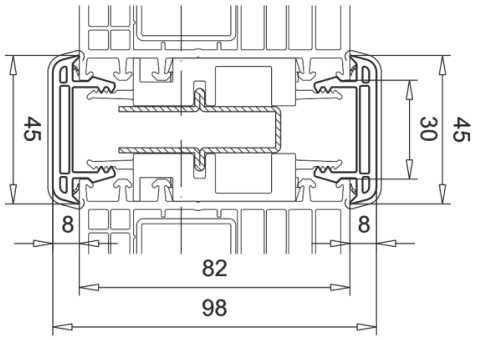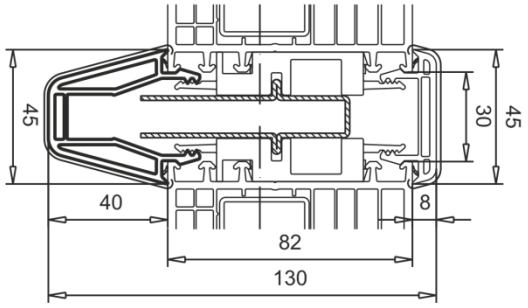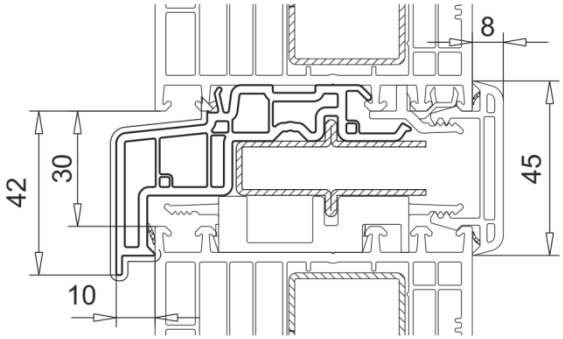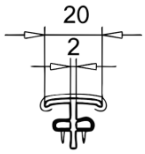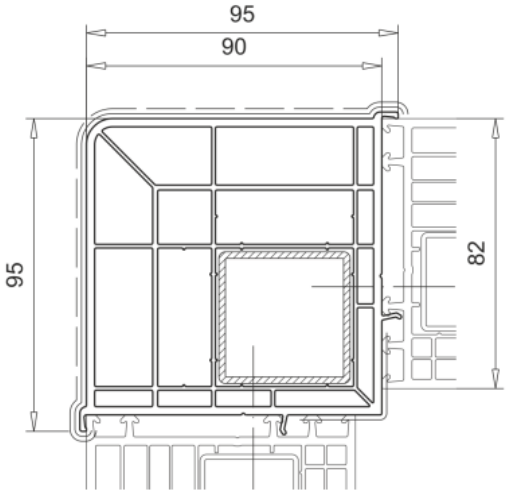Łącznik statyczny Komplet wzmocnienie	116.210KPL	
Łącznik statyczny Komplet wzmocnienie	116.211KPL	
Łącznik statyczny poziomy Komplet wzmocnienie	116.212KPL	
Łącznik piórkowy komplet	116.217KPL	
Łącznik kątowy 90^0 wzmocnienie	116.214	

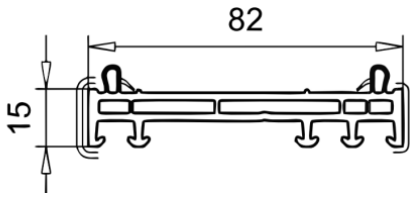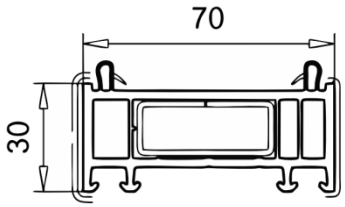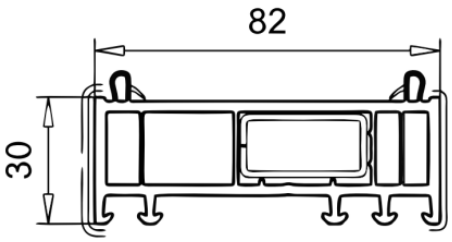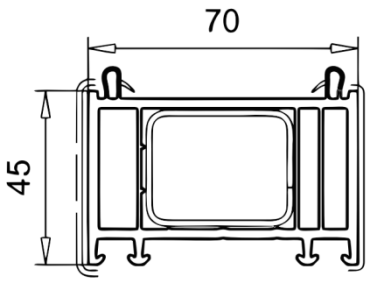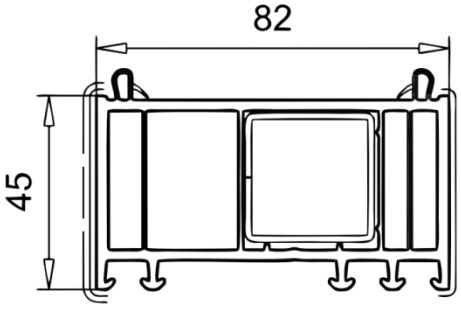Poszerzenia

Poszerzenie 15 mm	114.040	
Poszerzenie 30 mm wzmocnienie	114.201	
Poszerzenie 30 mm wzmocnienie	114.041	
Poszerzenie 45 mm wzmocnienie	114.202	
Poszerzenie 45 mm wzmocnienie	114.042	

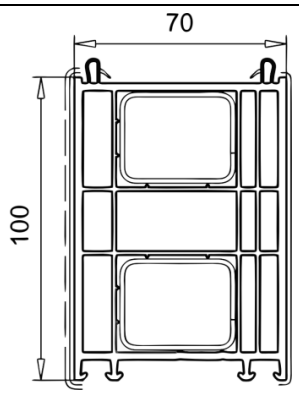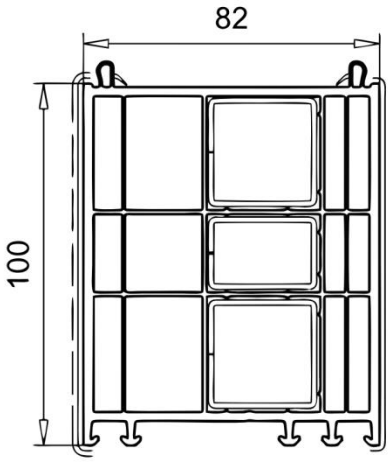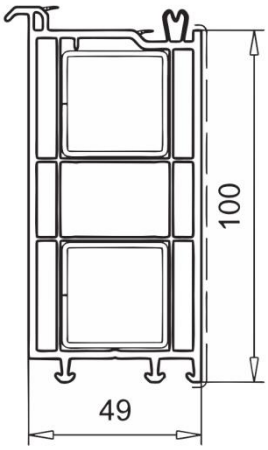Poszerzenie 100 mm wzmocnienie	114.203 
Poszerzenie 100 mm wzmocnienie	114.043 
Poszerzenie 100 mm wzmocnienie	109.091 
Poszerzenie bazowe pod parapet 100 mm Wzmocnienie	109.660 