


Ilość komór w ramie i skrzydle:	7
Głębokość zabudowy:	88 mm
Klasa profilu:	B
Grubość ścianek profilu:	2,7 mm
Ilość uszczelek na obwodzie:	3
Kolor uszczelki w oknach białych:	szary
Wartość Uw* od:	0,71
Wartość Uf* od:	0,91
Stal w standardzie w ramie	zamknięta, 1,5 mm
Stal w standardzie w skrzydle:	otwarta, 1,5 mm
Możliwe szklenie:	44-56 mm


* dla okna referencyjnego

Uwaga! Klin docieplający jako opcja dodatkowa za dopłatą.


Profil okienny

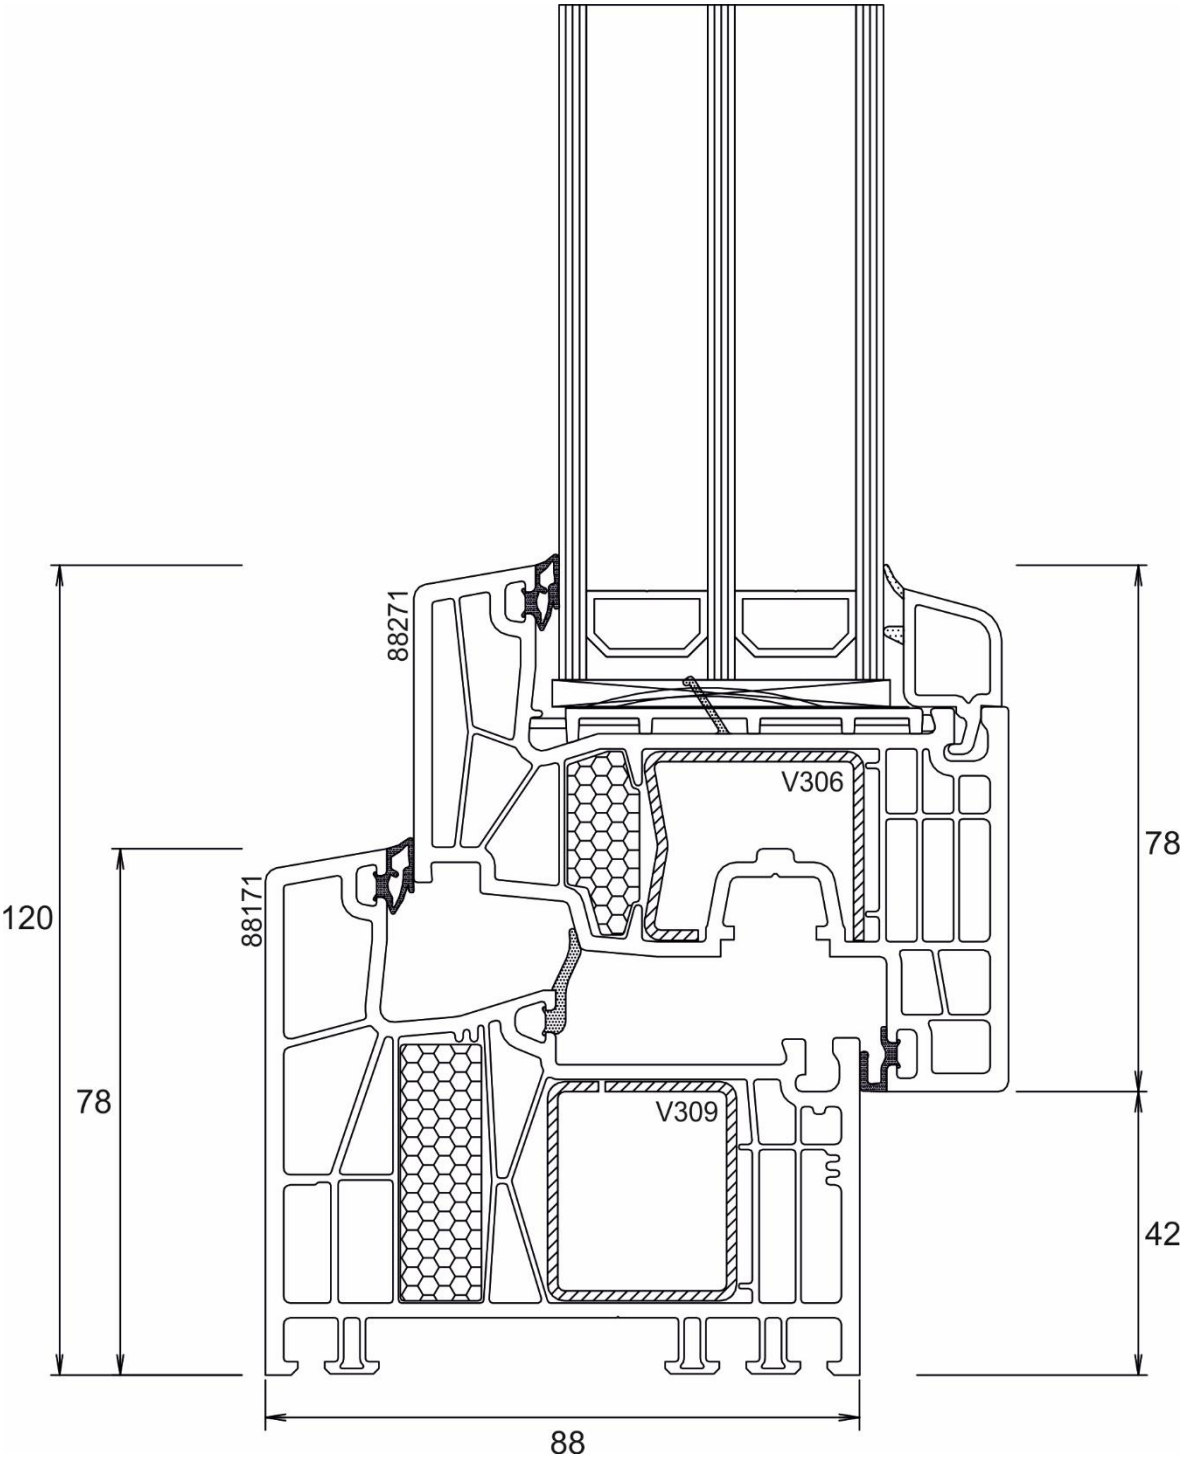

Balkon z progiem aluminiowym – otwierany do wewnątrz

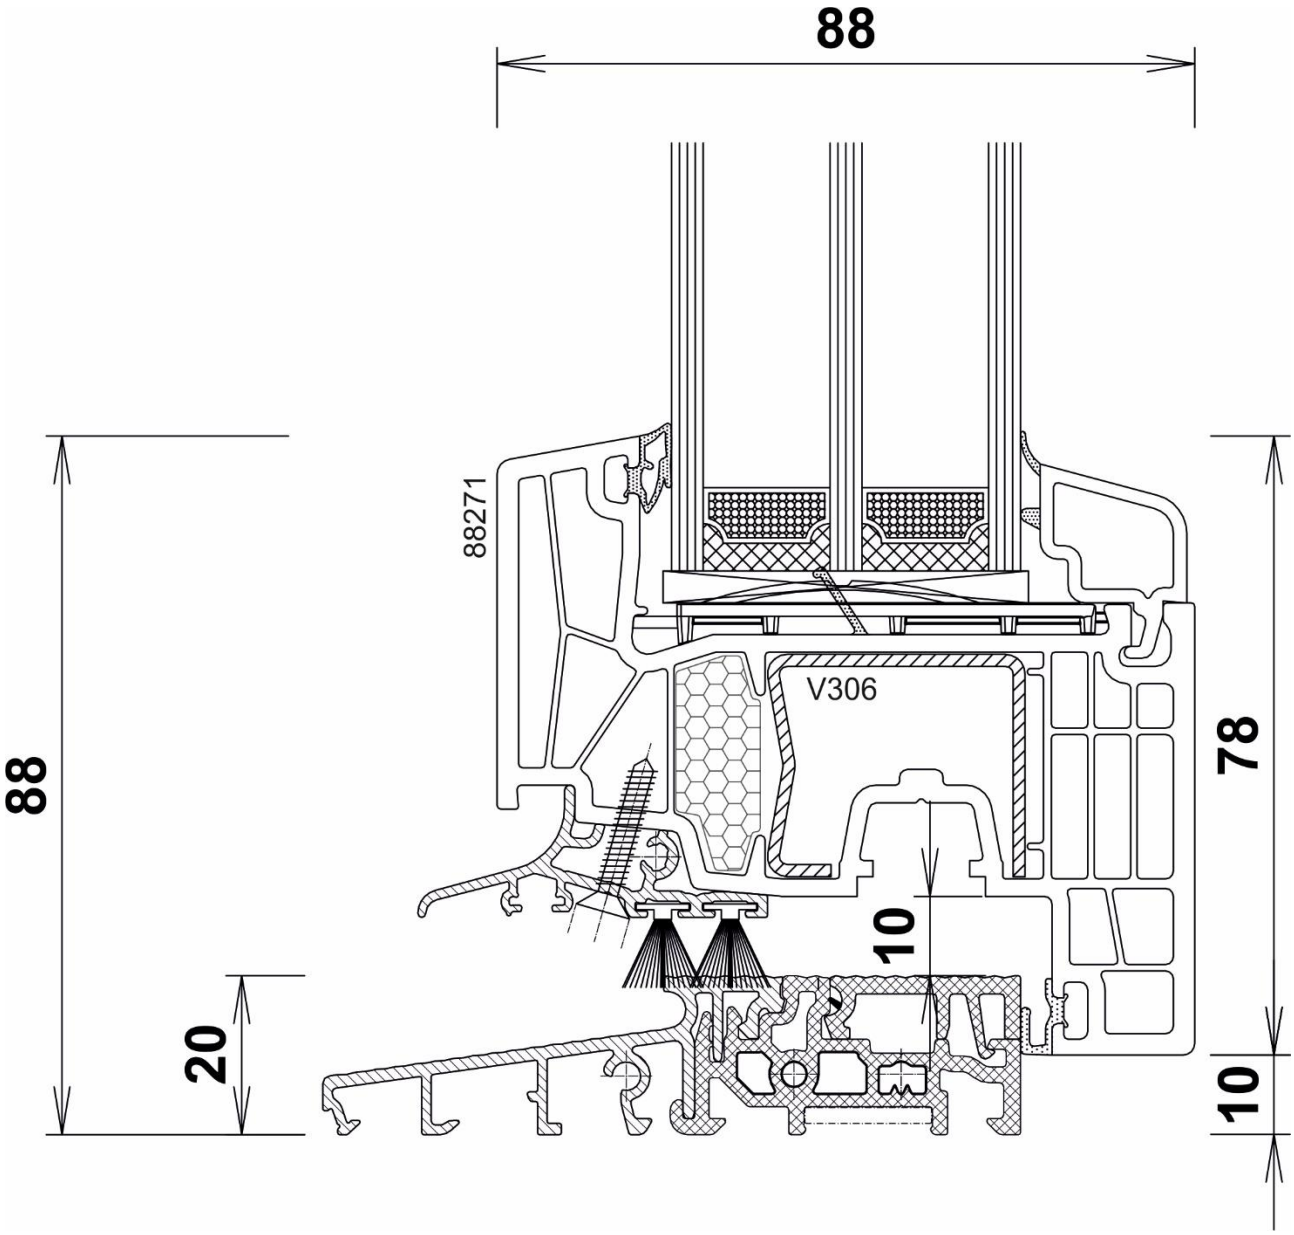


Drzwi tarasowe

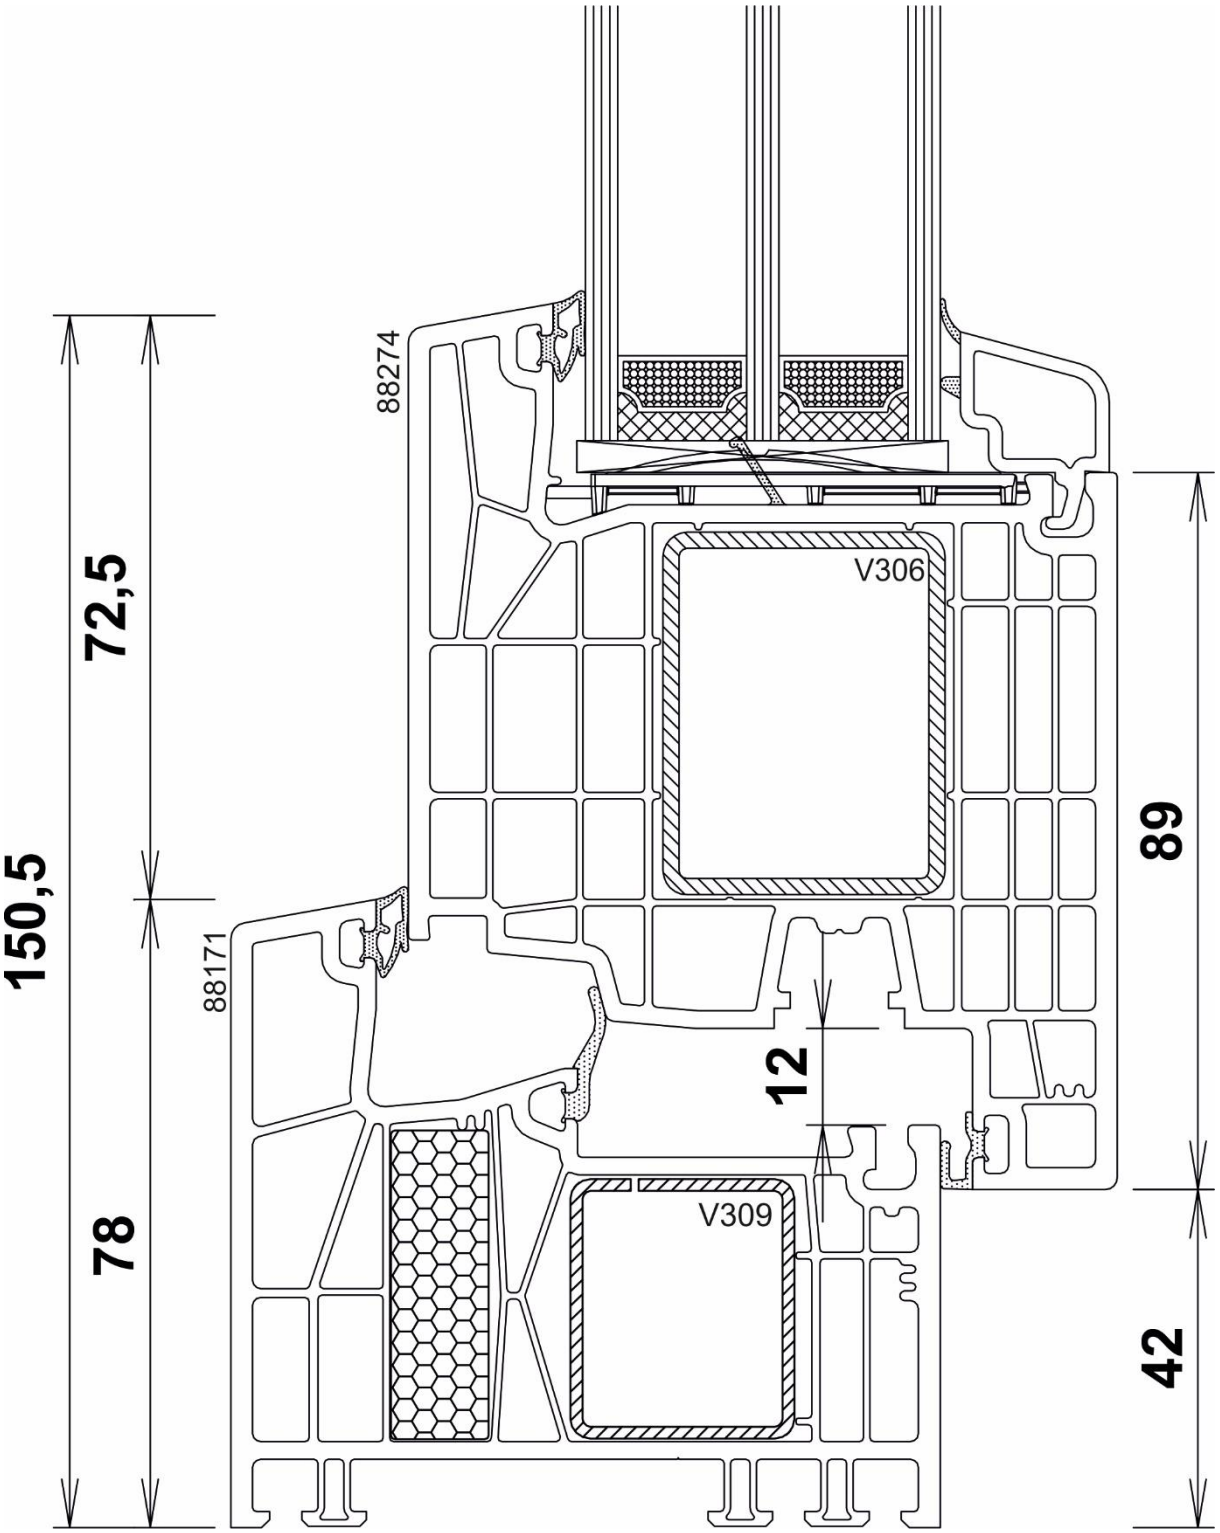


Drzwi tarasowe z progiem aluminiowym

– otwierane do wewnątrz

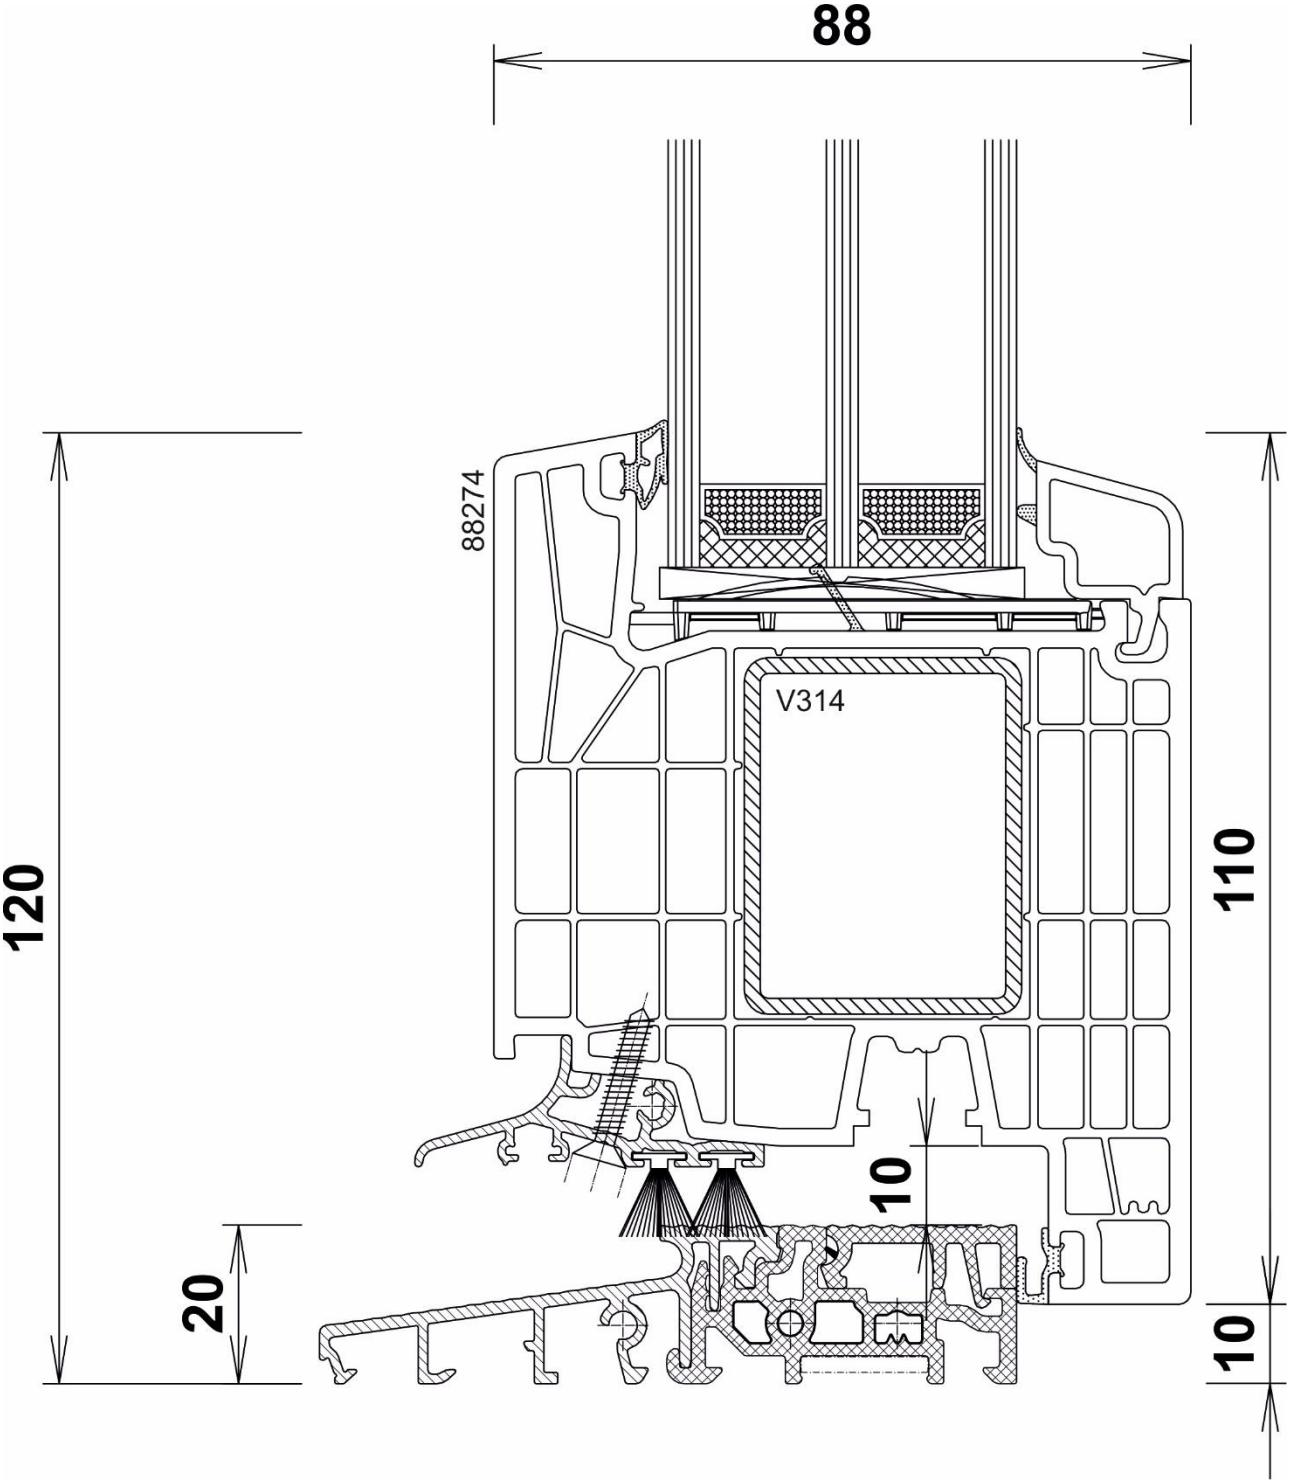


Drzwi tarasowe z progiem aluminiowym


– otwierane na zewnątrz

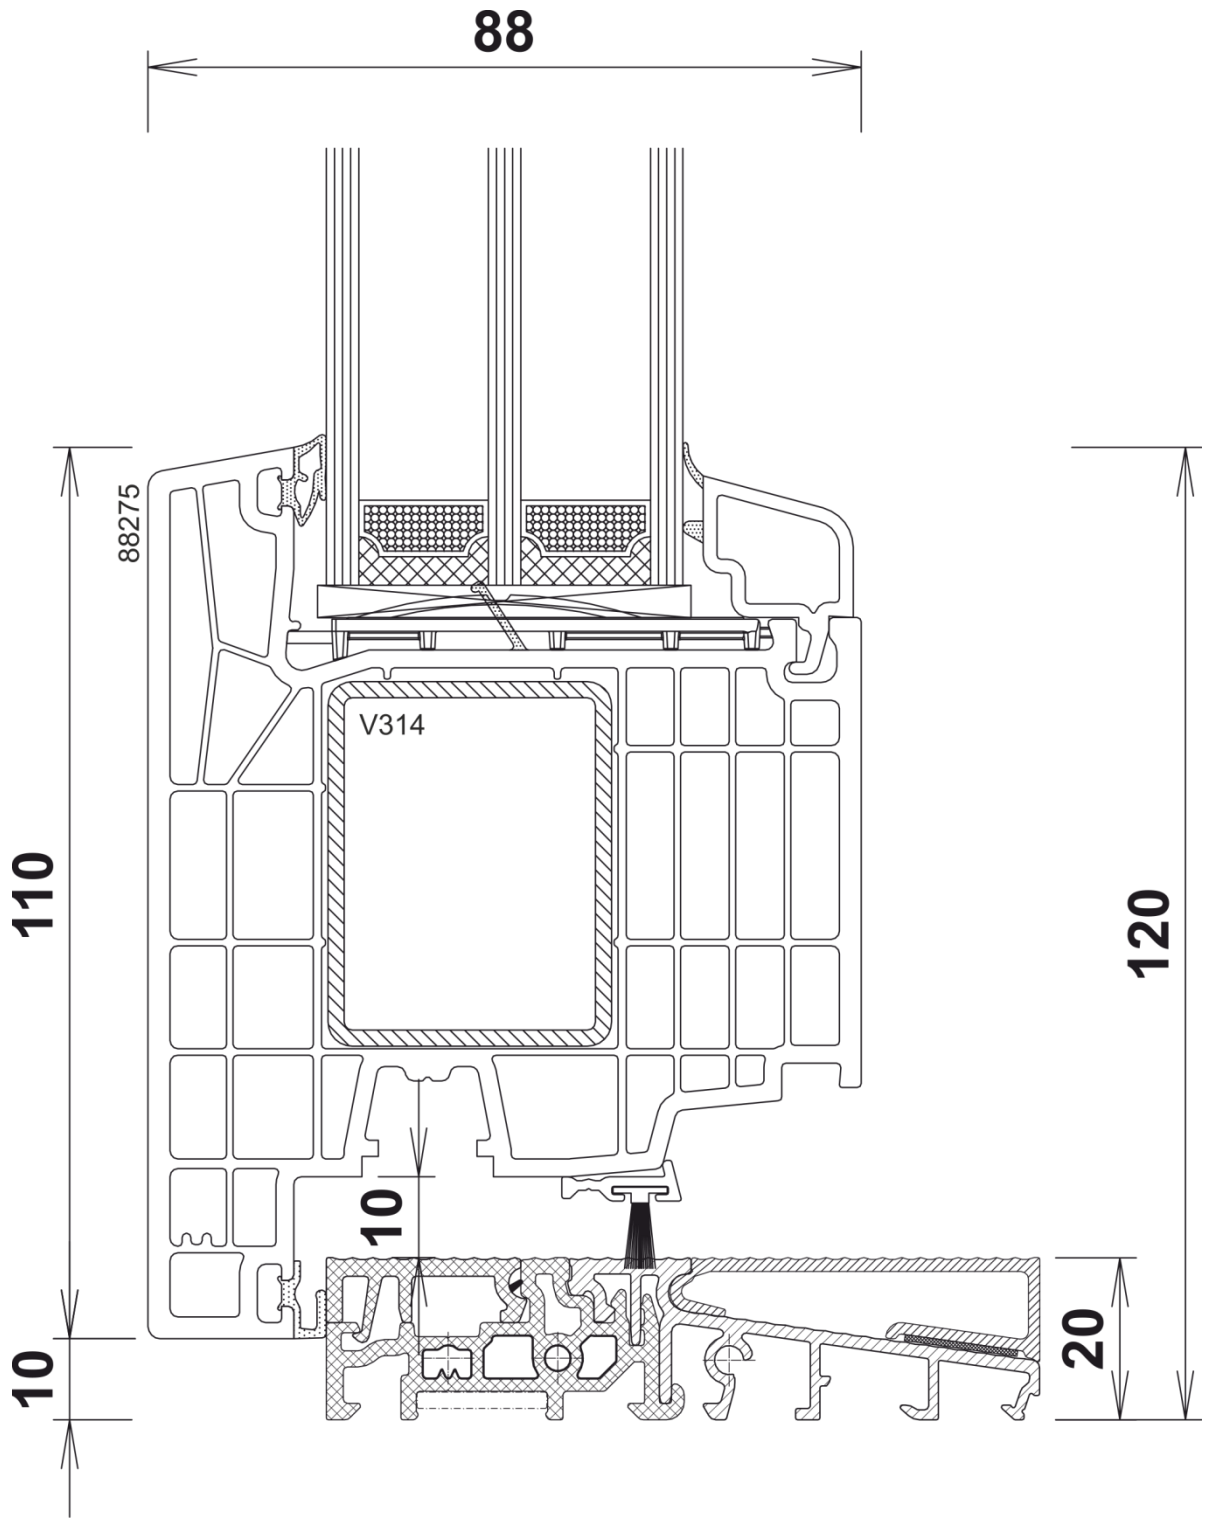

Drzwi wejściowe

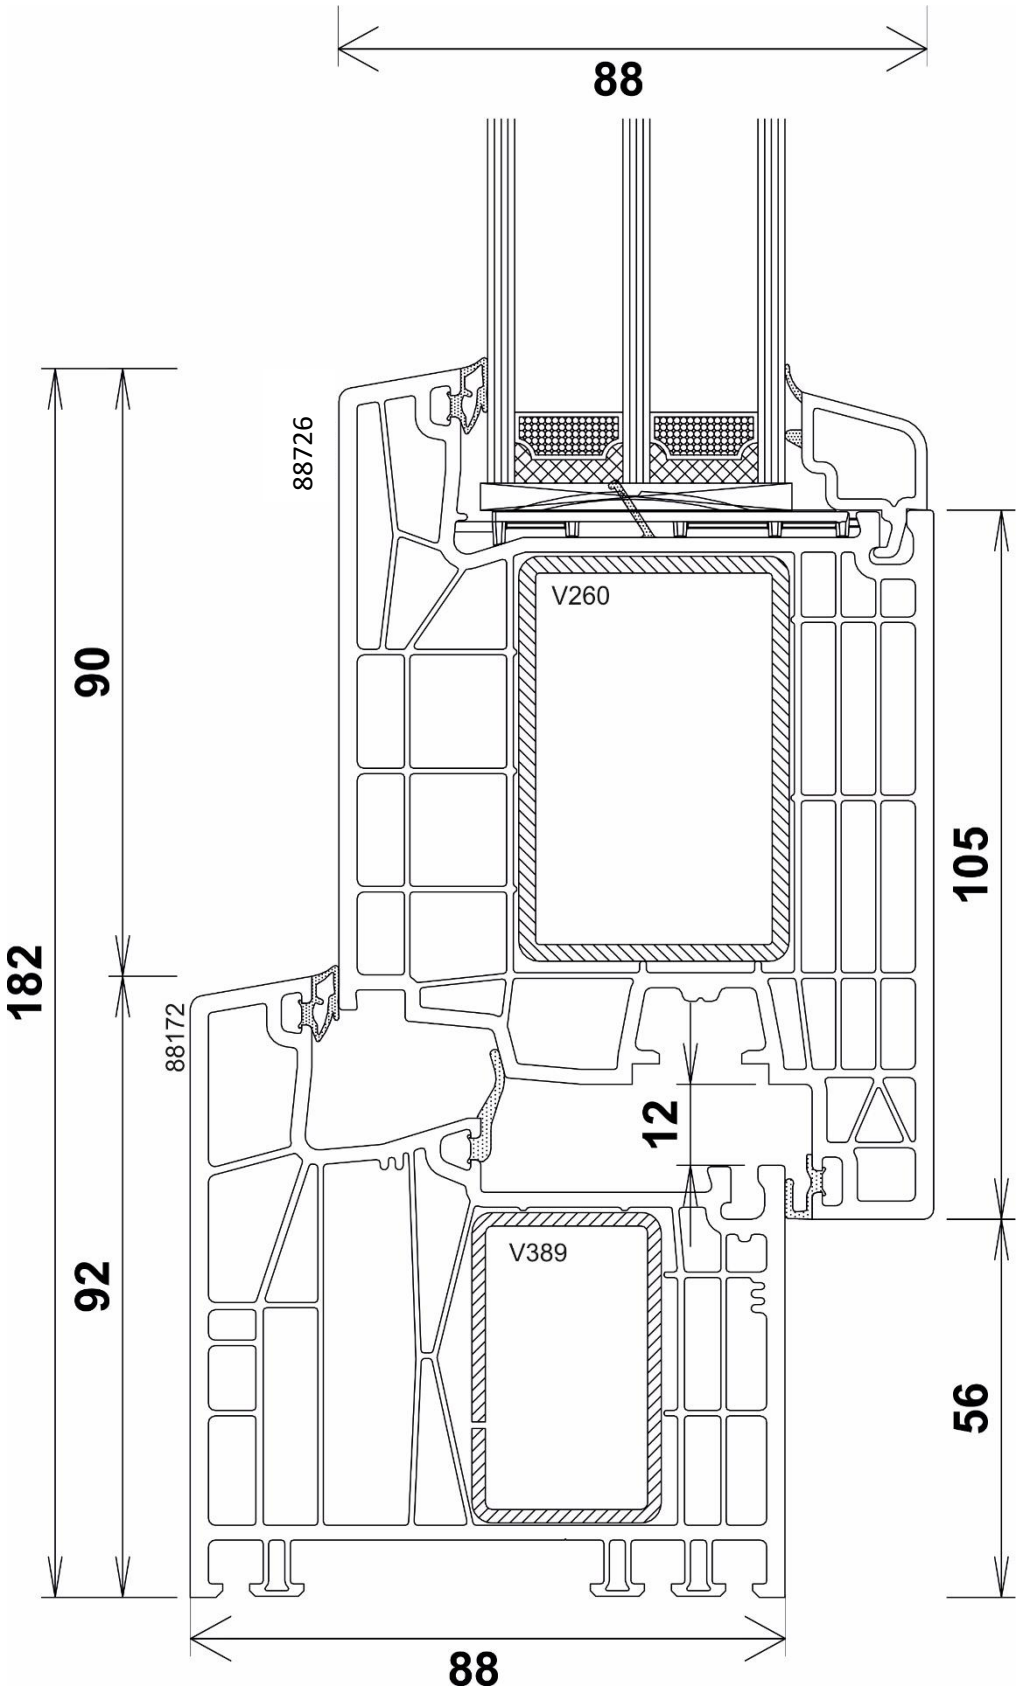


Drzwi wejściowe

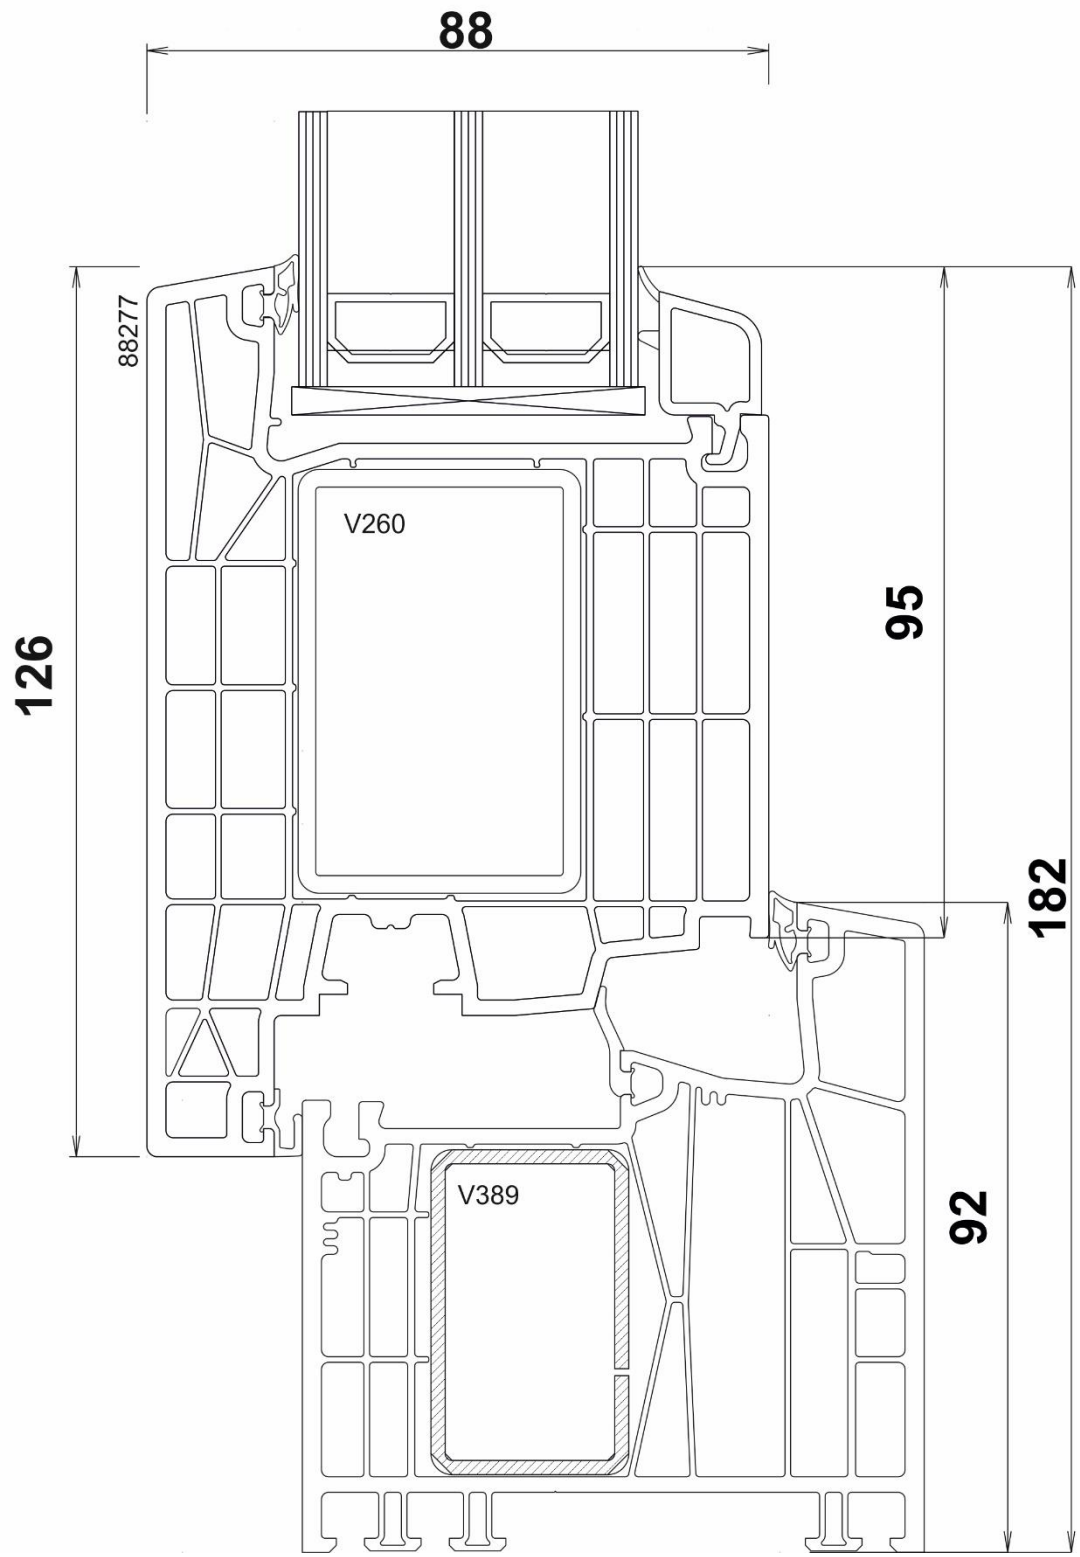


Drzwi wejściowe z progiem aluminiowym

– otwierane do wewnątrz




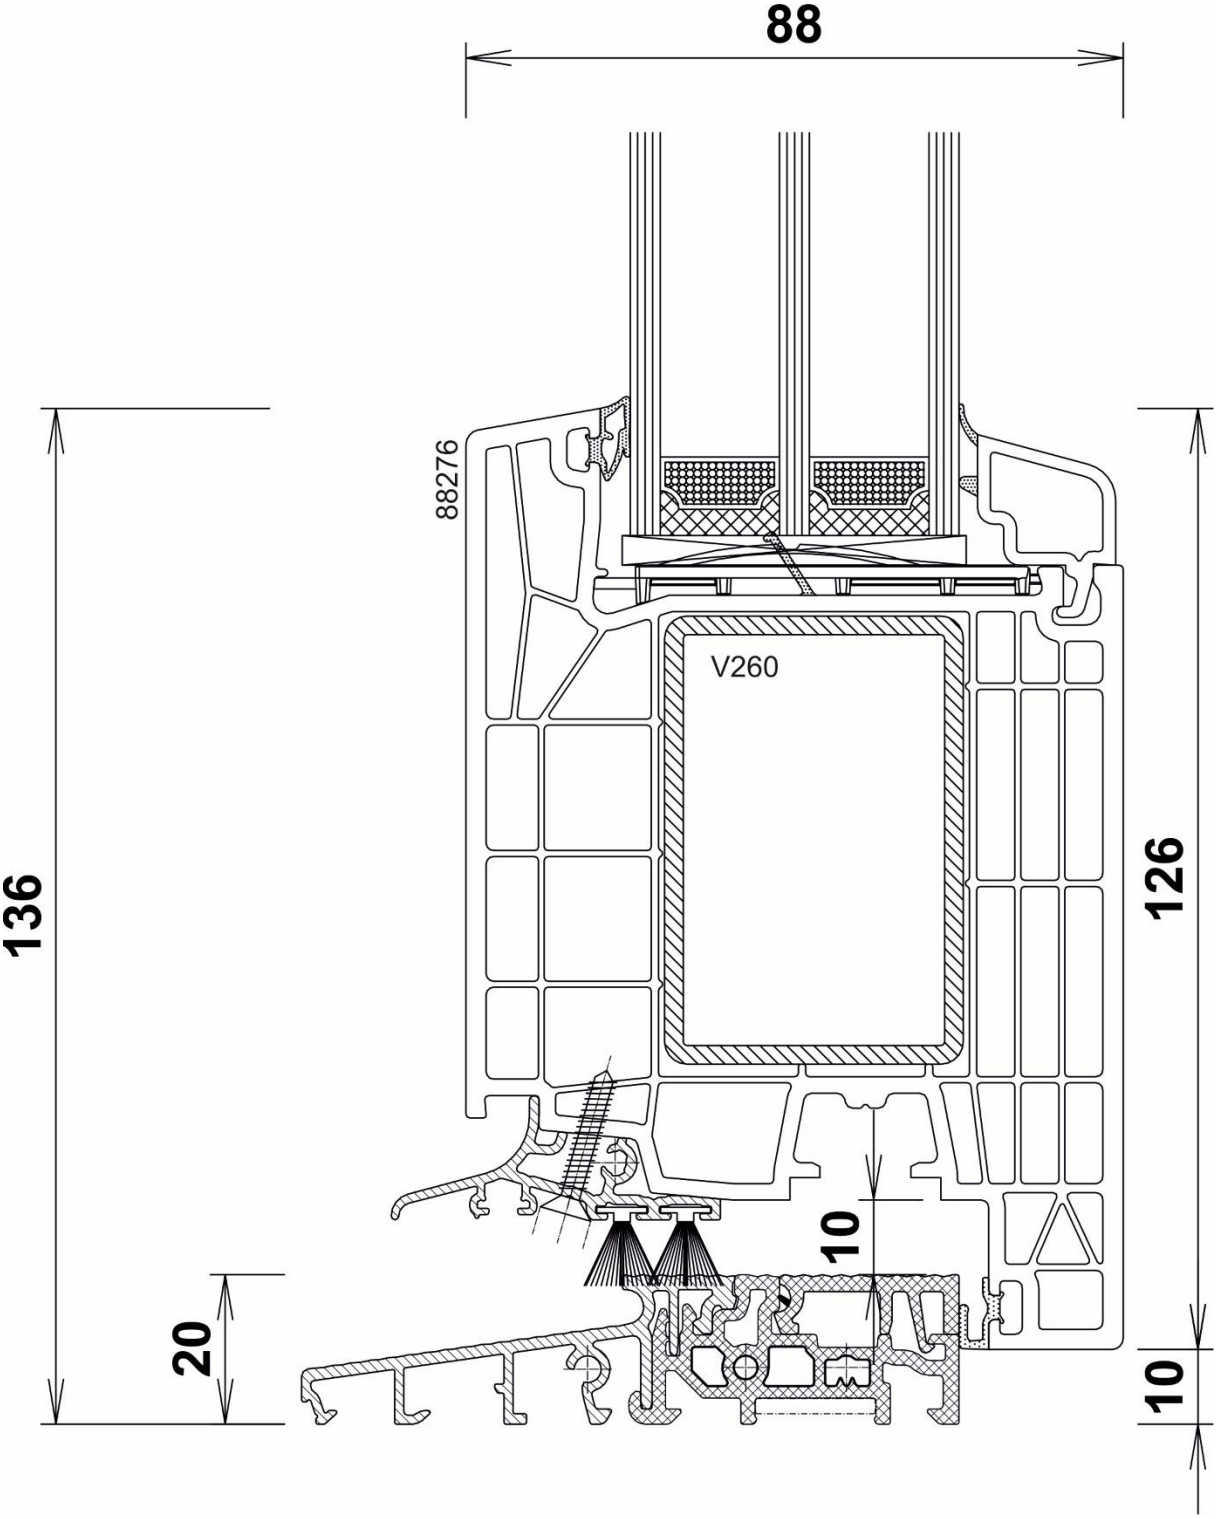


Drzwi wejściowe z progiem aluminiowym





– otwierane na zewnątrz

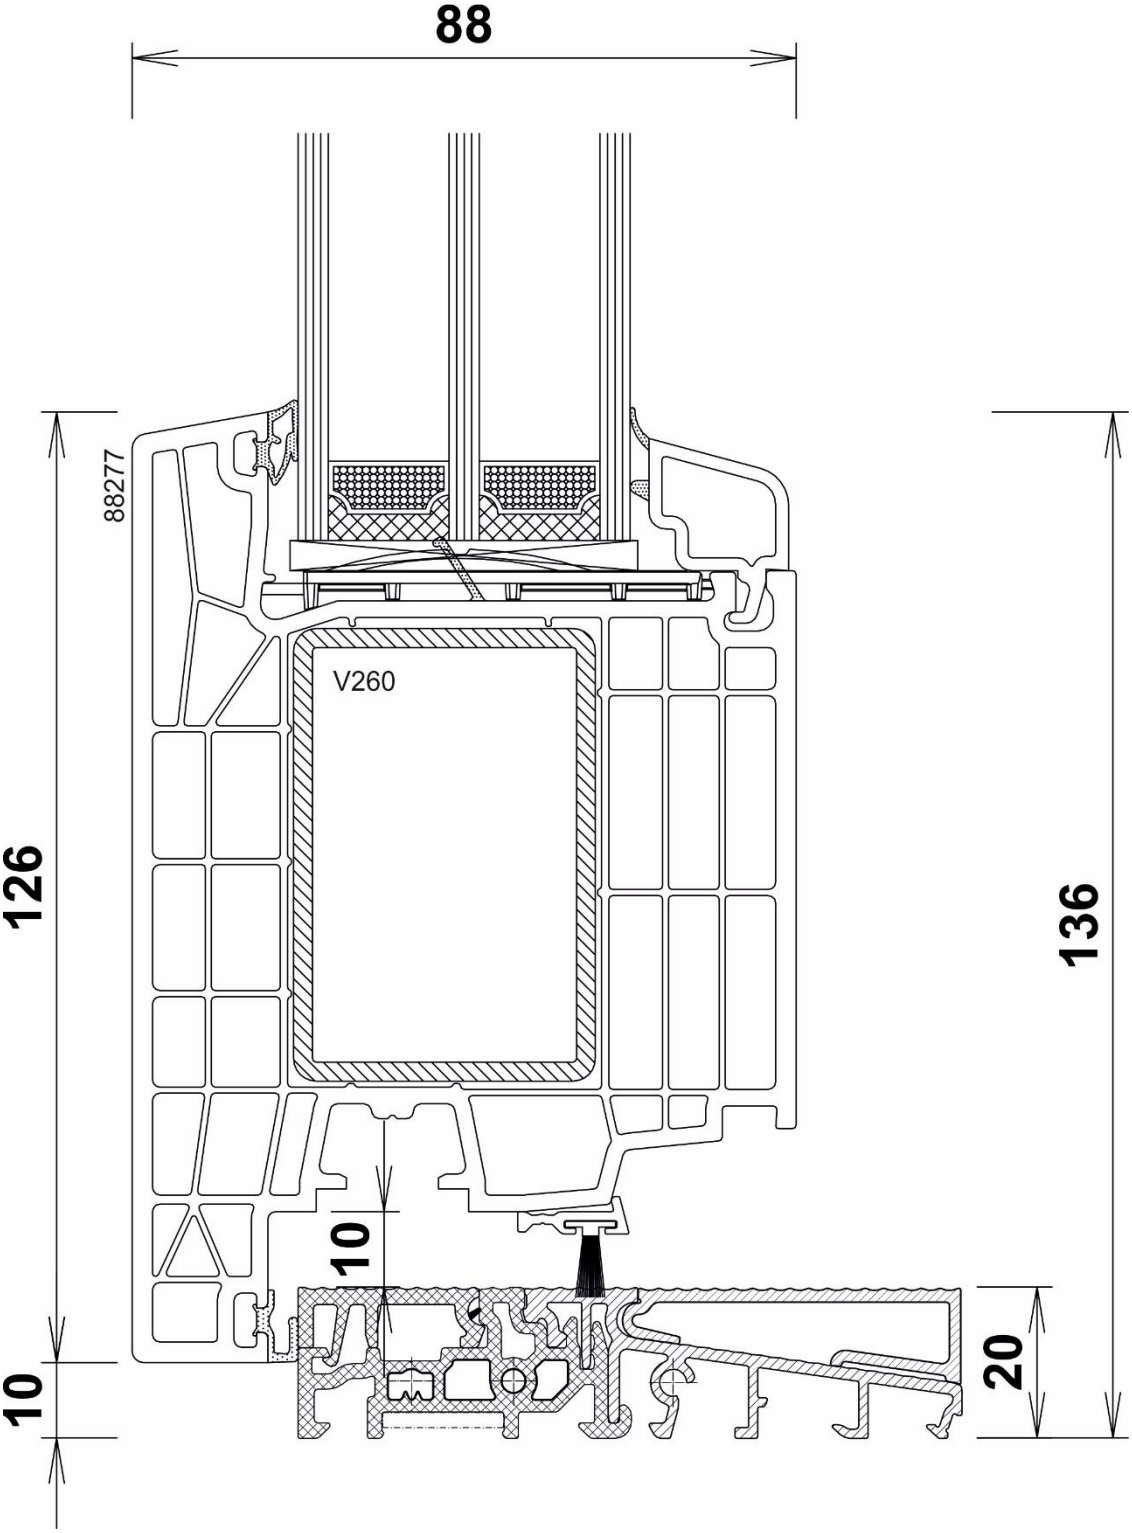

Łączniki

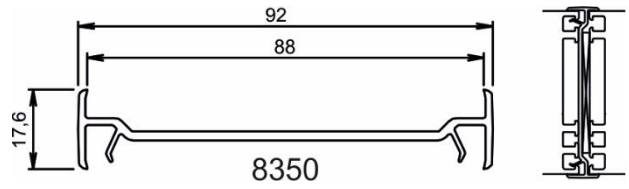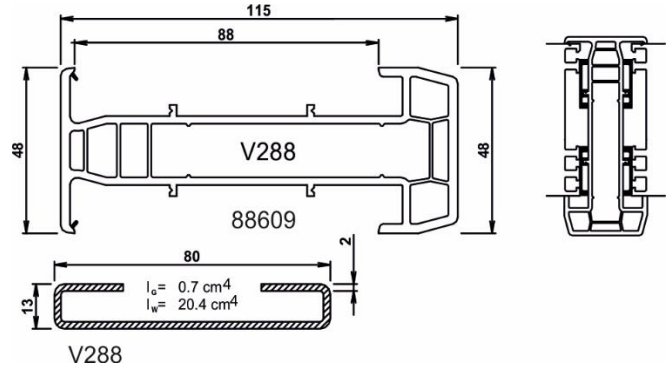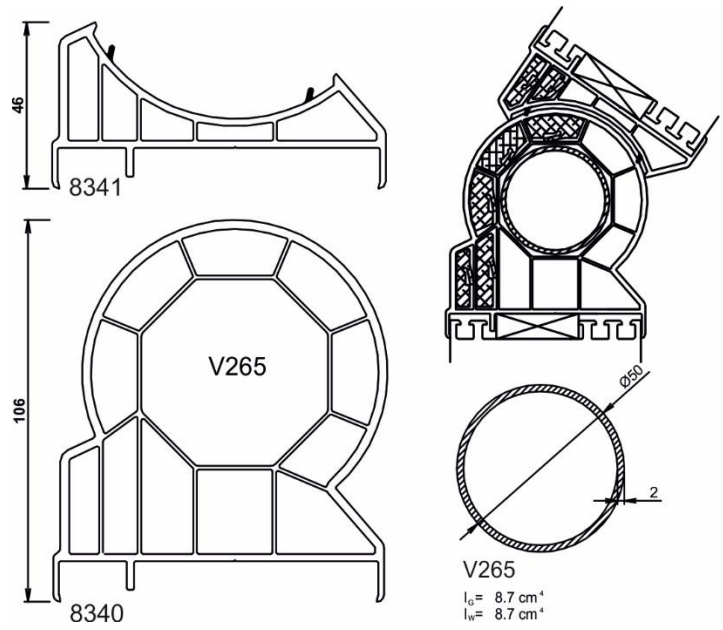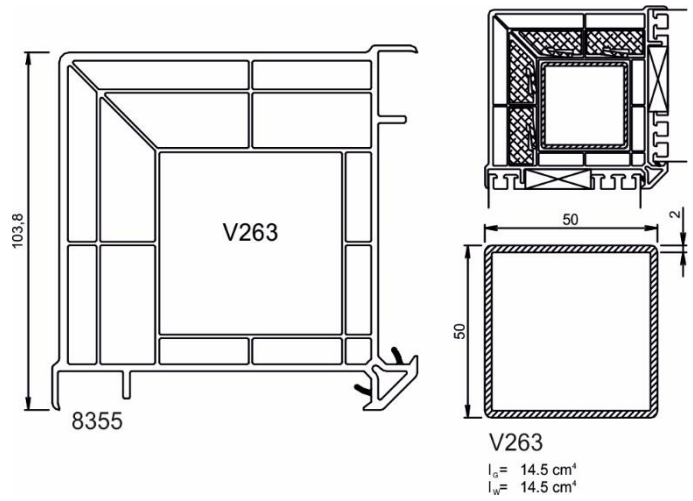Łącznik jednoelementowy	
Łącznik statyczny wzmocnienie	
Łącznik rurowy wzmocnienie	
Łącznik kątowy 90° wzmocnienie	

Poszerzenia

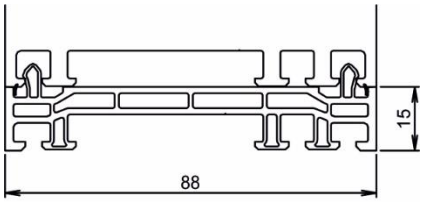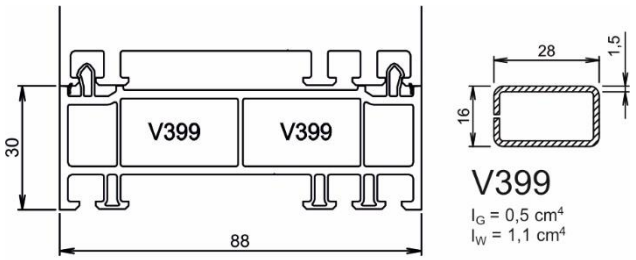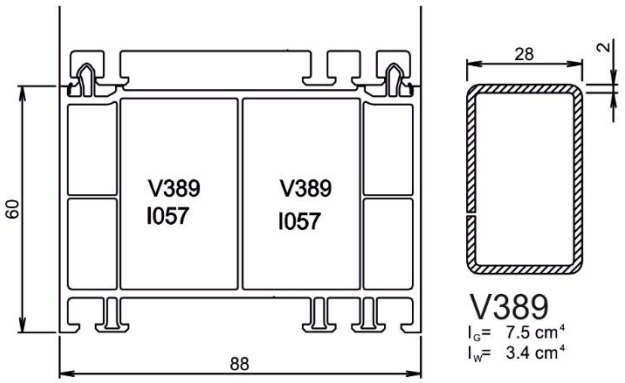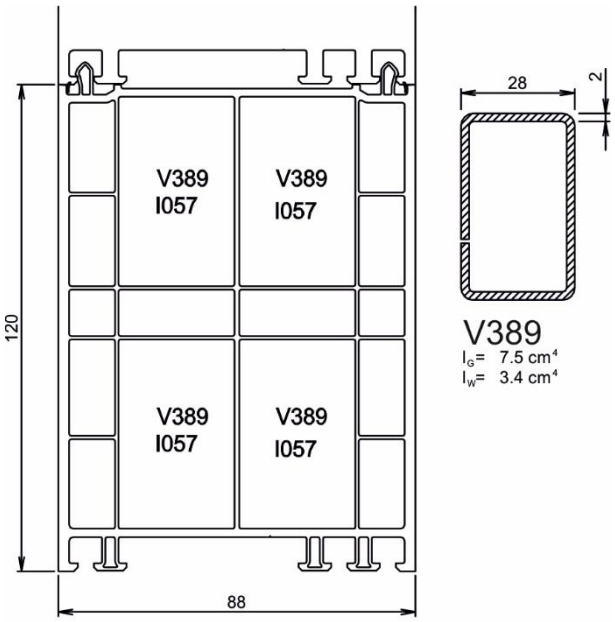Poszerzenie 15 mm	 88700
Poszerzenie 30 mm wzmocnienie	 88701
Poszerzenie 60 mm wzmocnienie	 88702
Poszerzenie 120 mm wzmocnienie	 88703