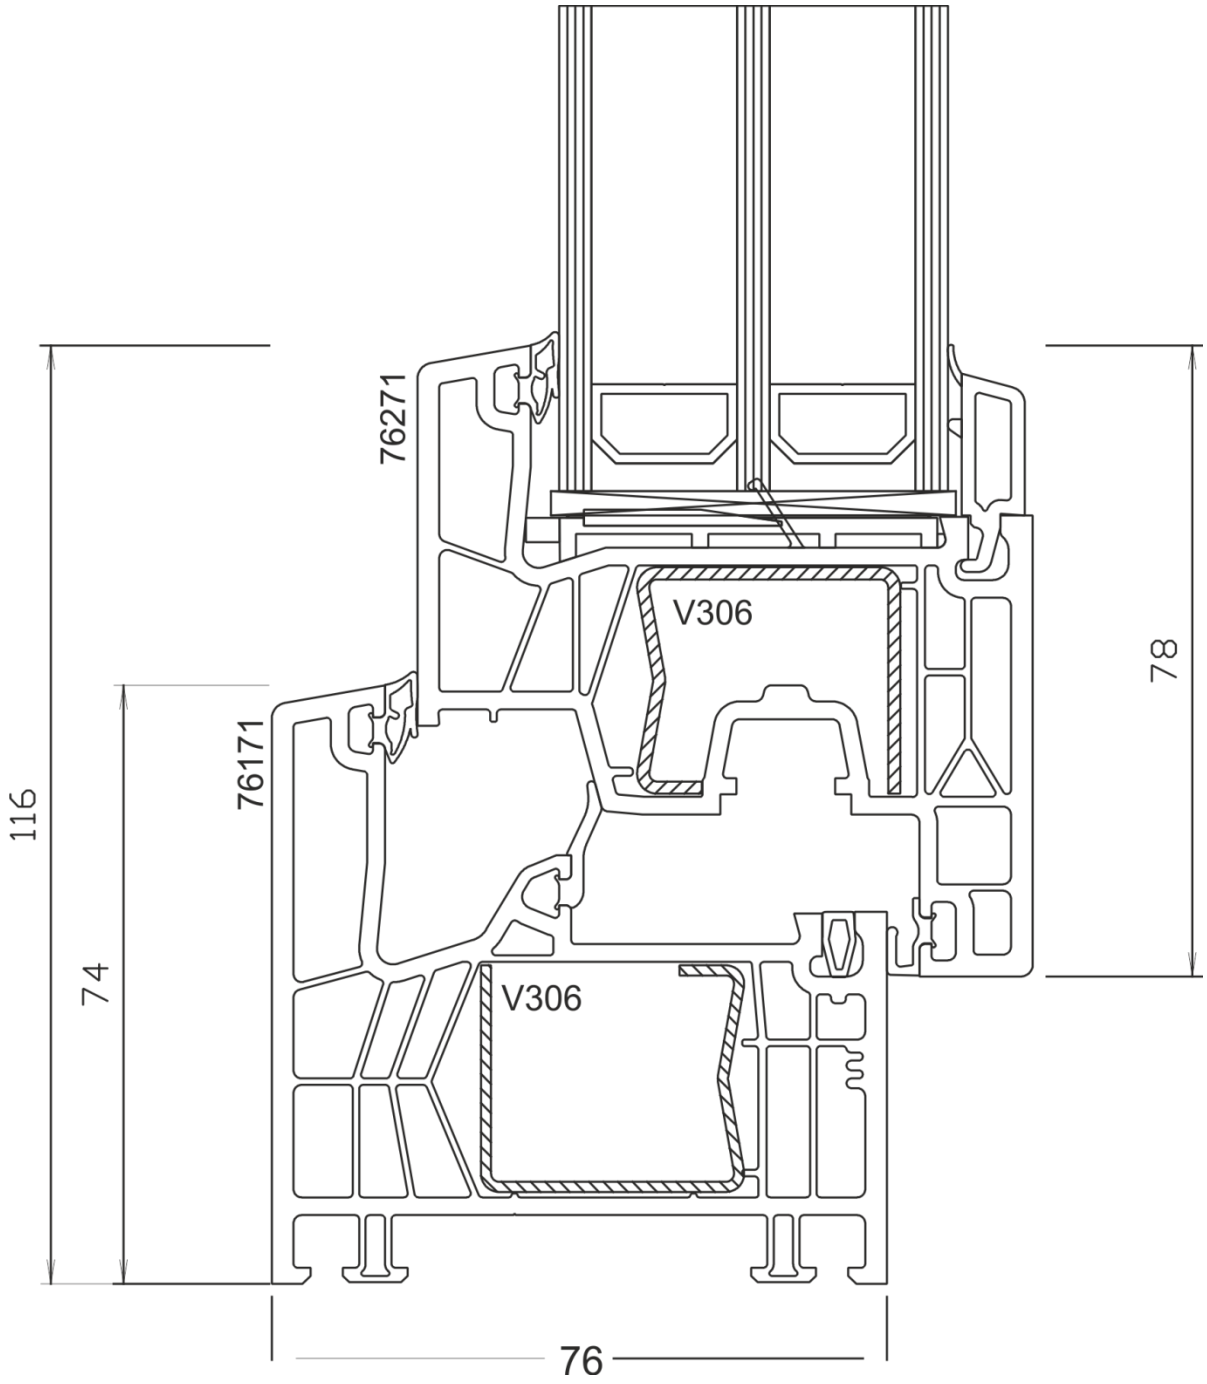



Ilość komór w ramie i skrzydle:	6/5
Głębokość zabudowy:	76 mm
Klasa profilu:	B
Grubość ścianek profilu:	2,7 mm
Ilość uszczelek na obwodzie:	3
Kolor uszczelki w oknach białych:	szary
Wartość Uw* od:	0,73
Wartość Uf* od:	1
Stal w standardzie w ramie i skrzydle:	otwarta, 1,5 mm
Możliwe szklenie:	24-48 mm

* dla okna referencyjnego


Profil okienny



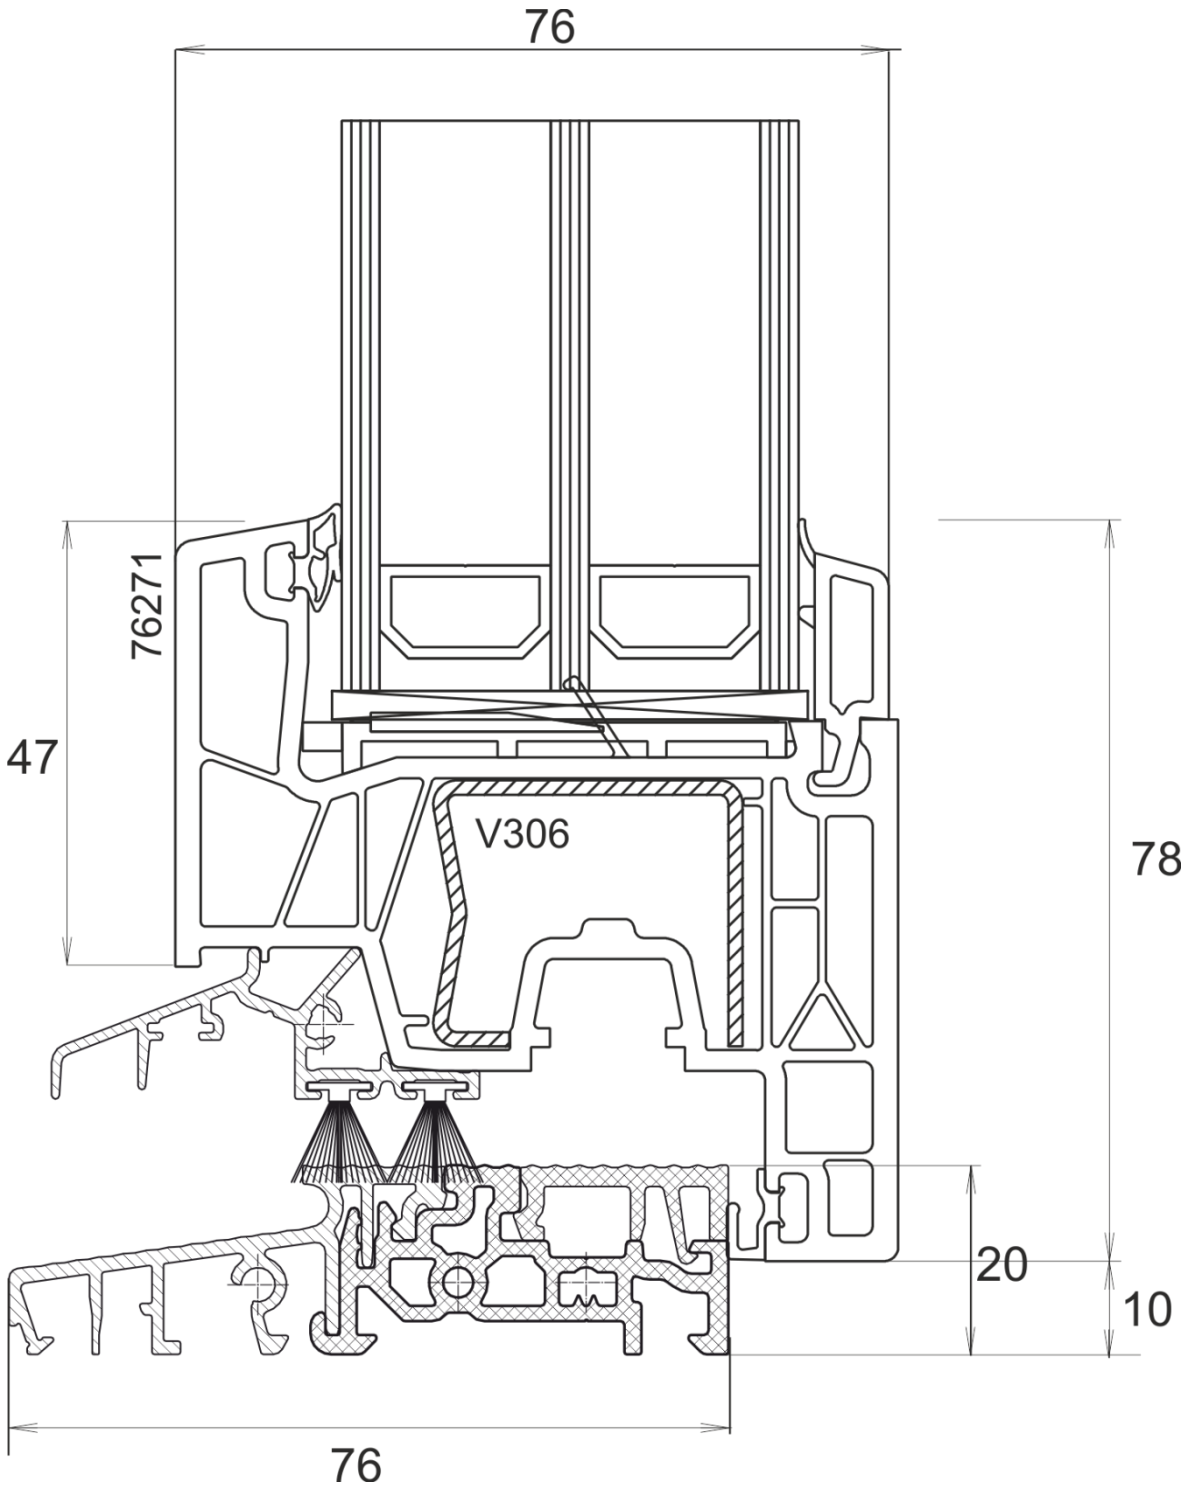
Balkon z progiem aluminiowym – otwierany do wewnątrz



Drzwi tarasowe – otwierane do wewnątrz

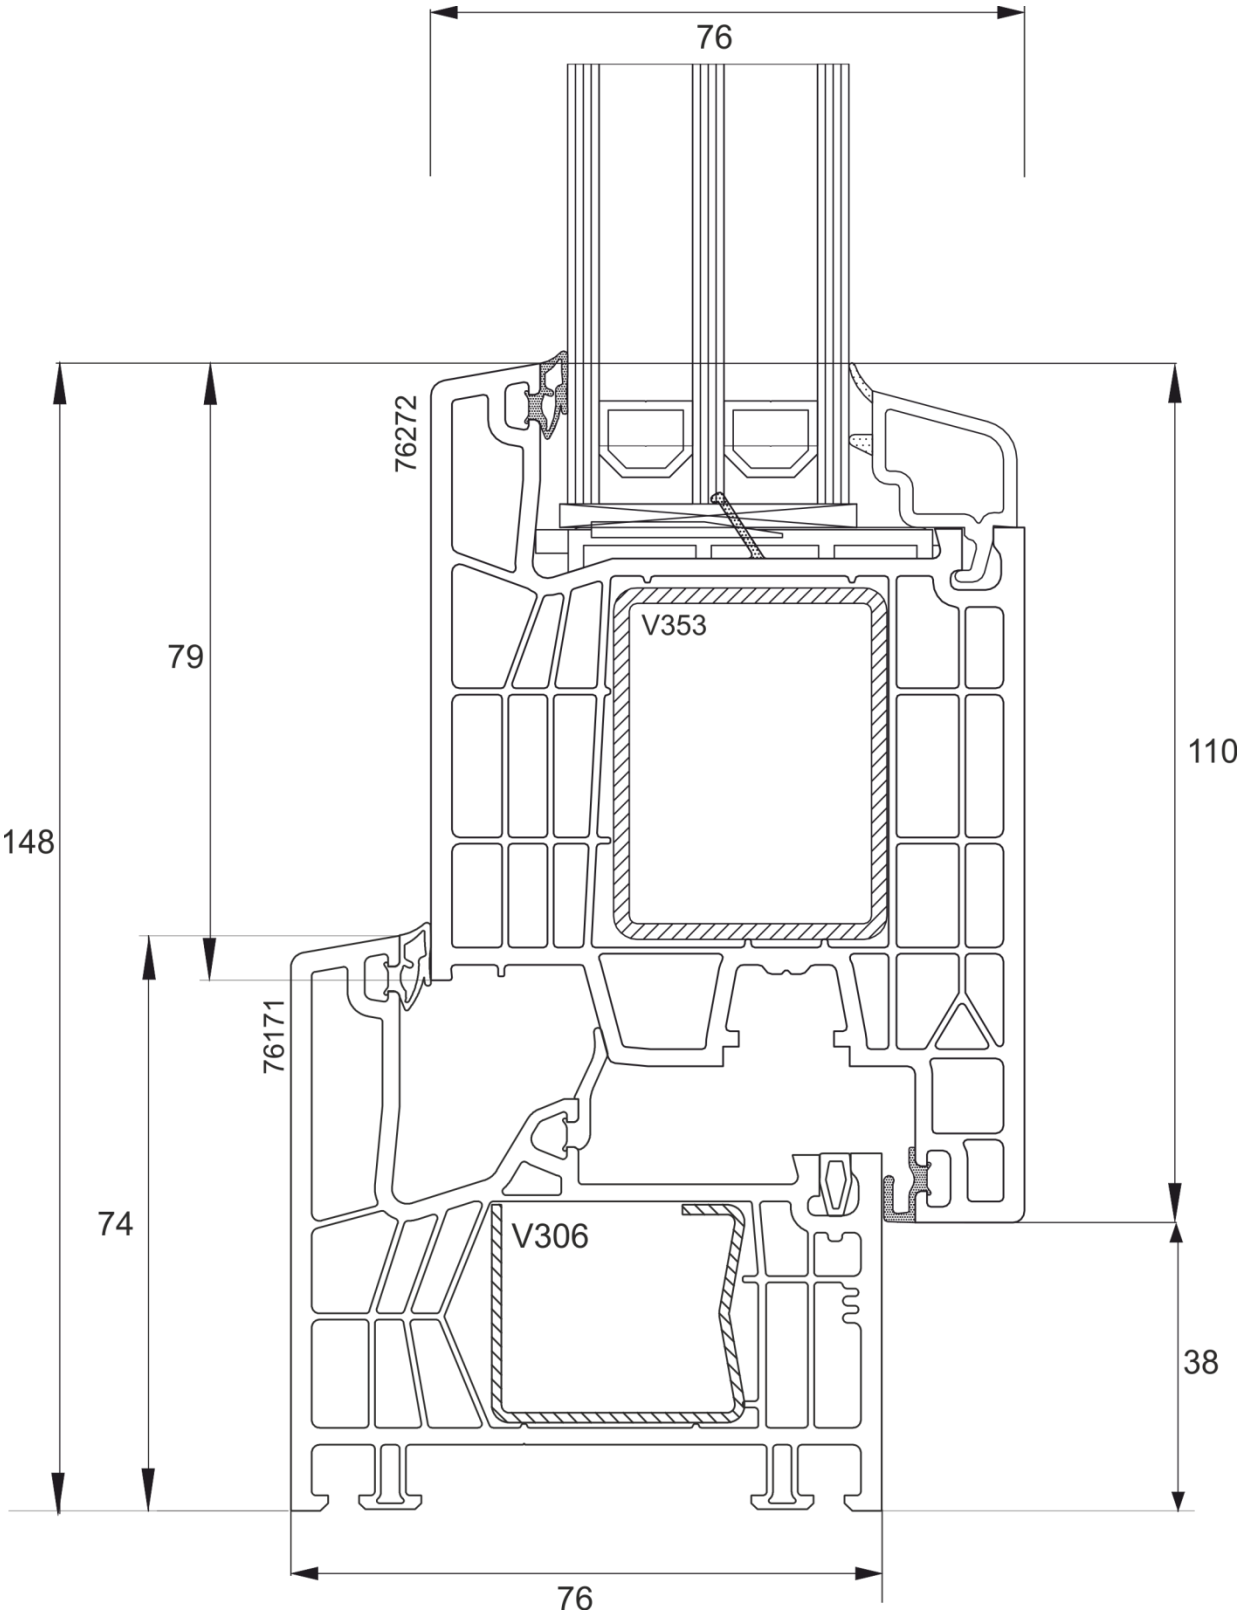


Drzwi tarasowe – otwierane na zewnątrz

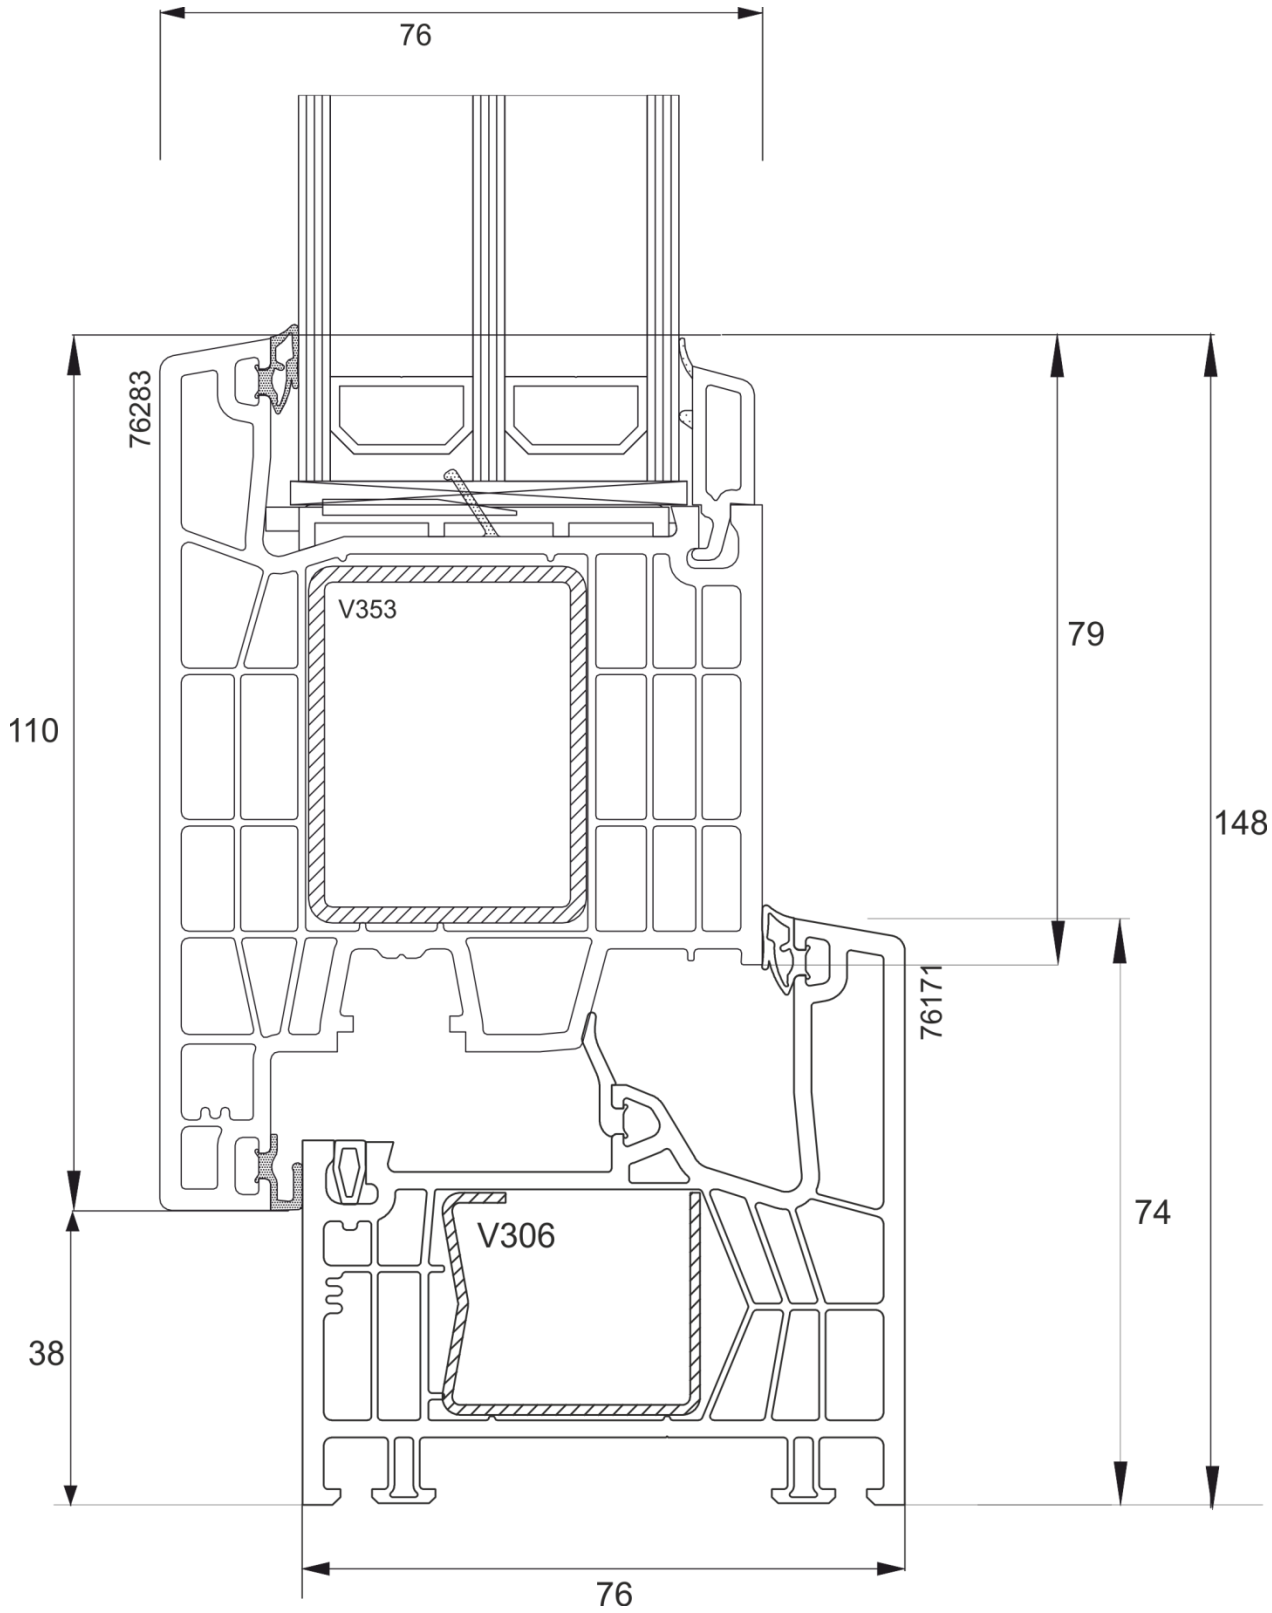


Drzwi tarasowe z progiem aluminiowym

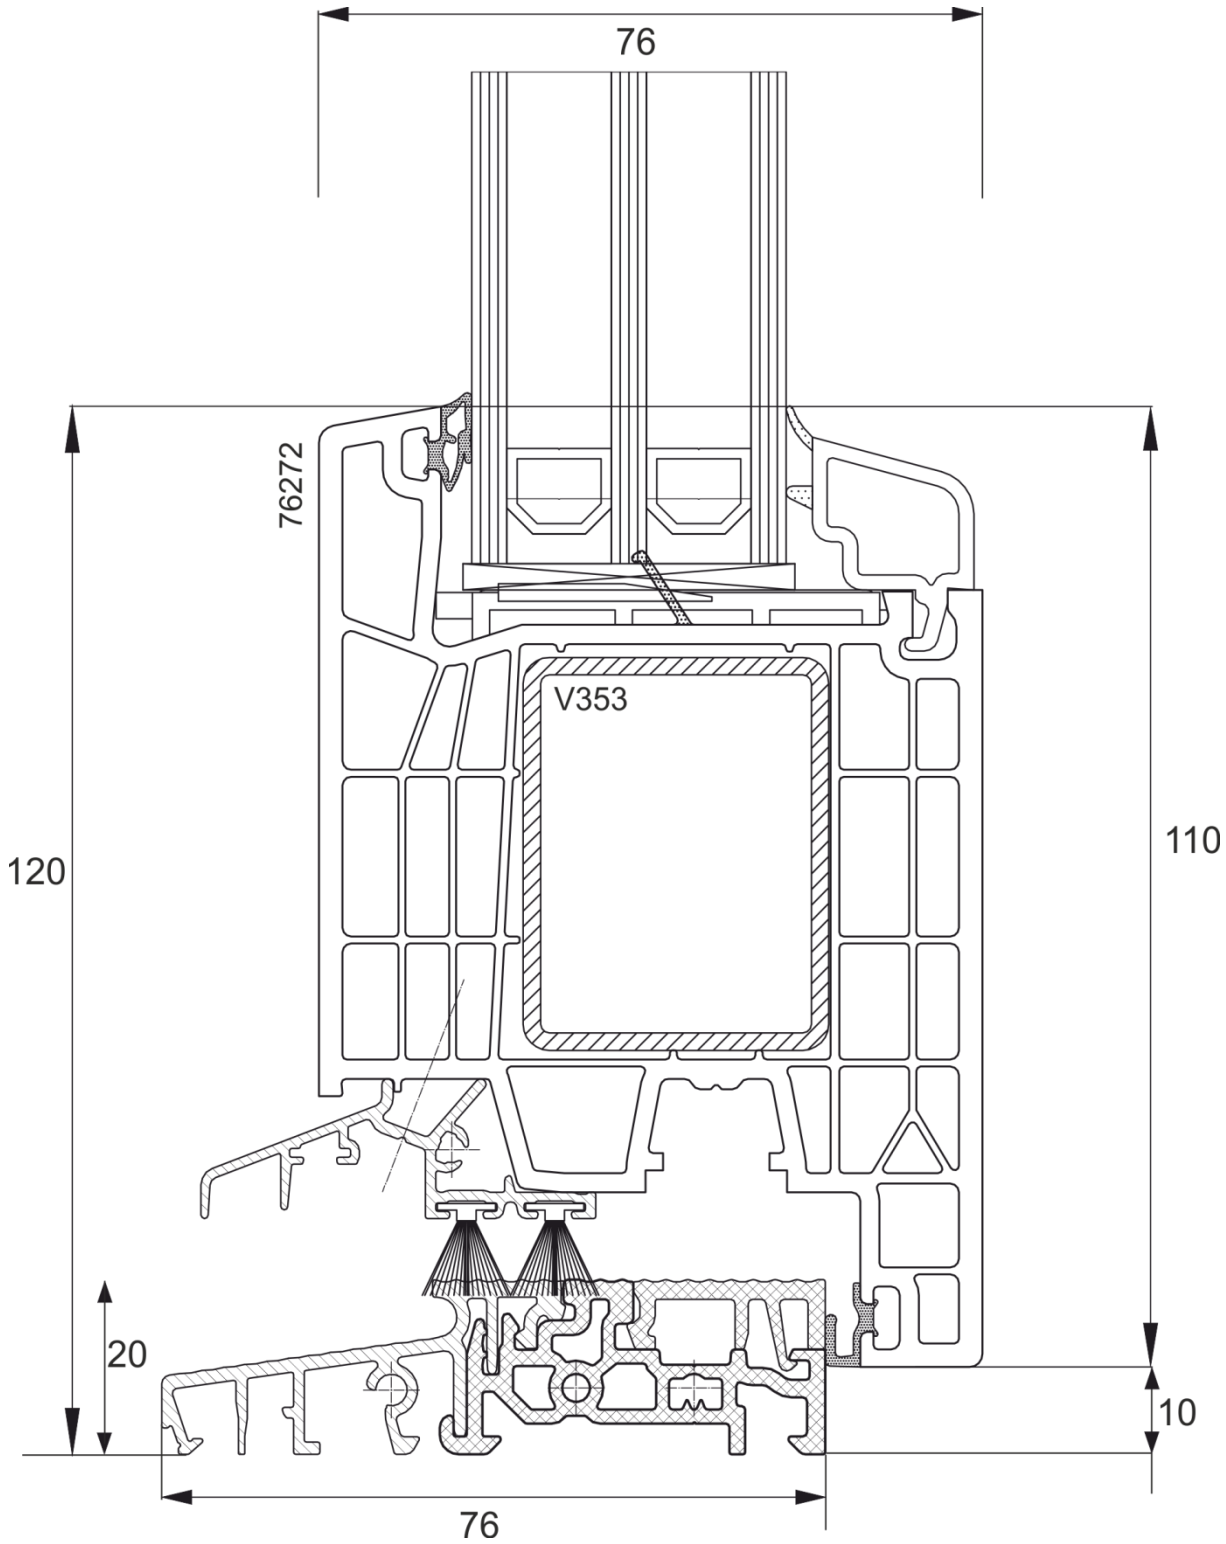– otwierane do wewnątrz







Drzwi tarasowe z progiem aluminiowym




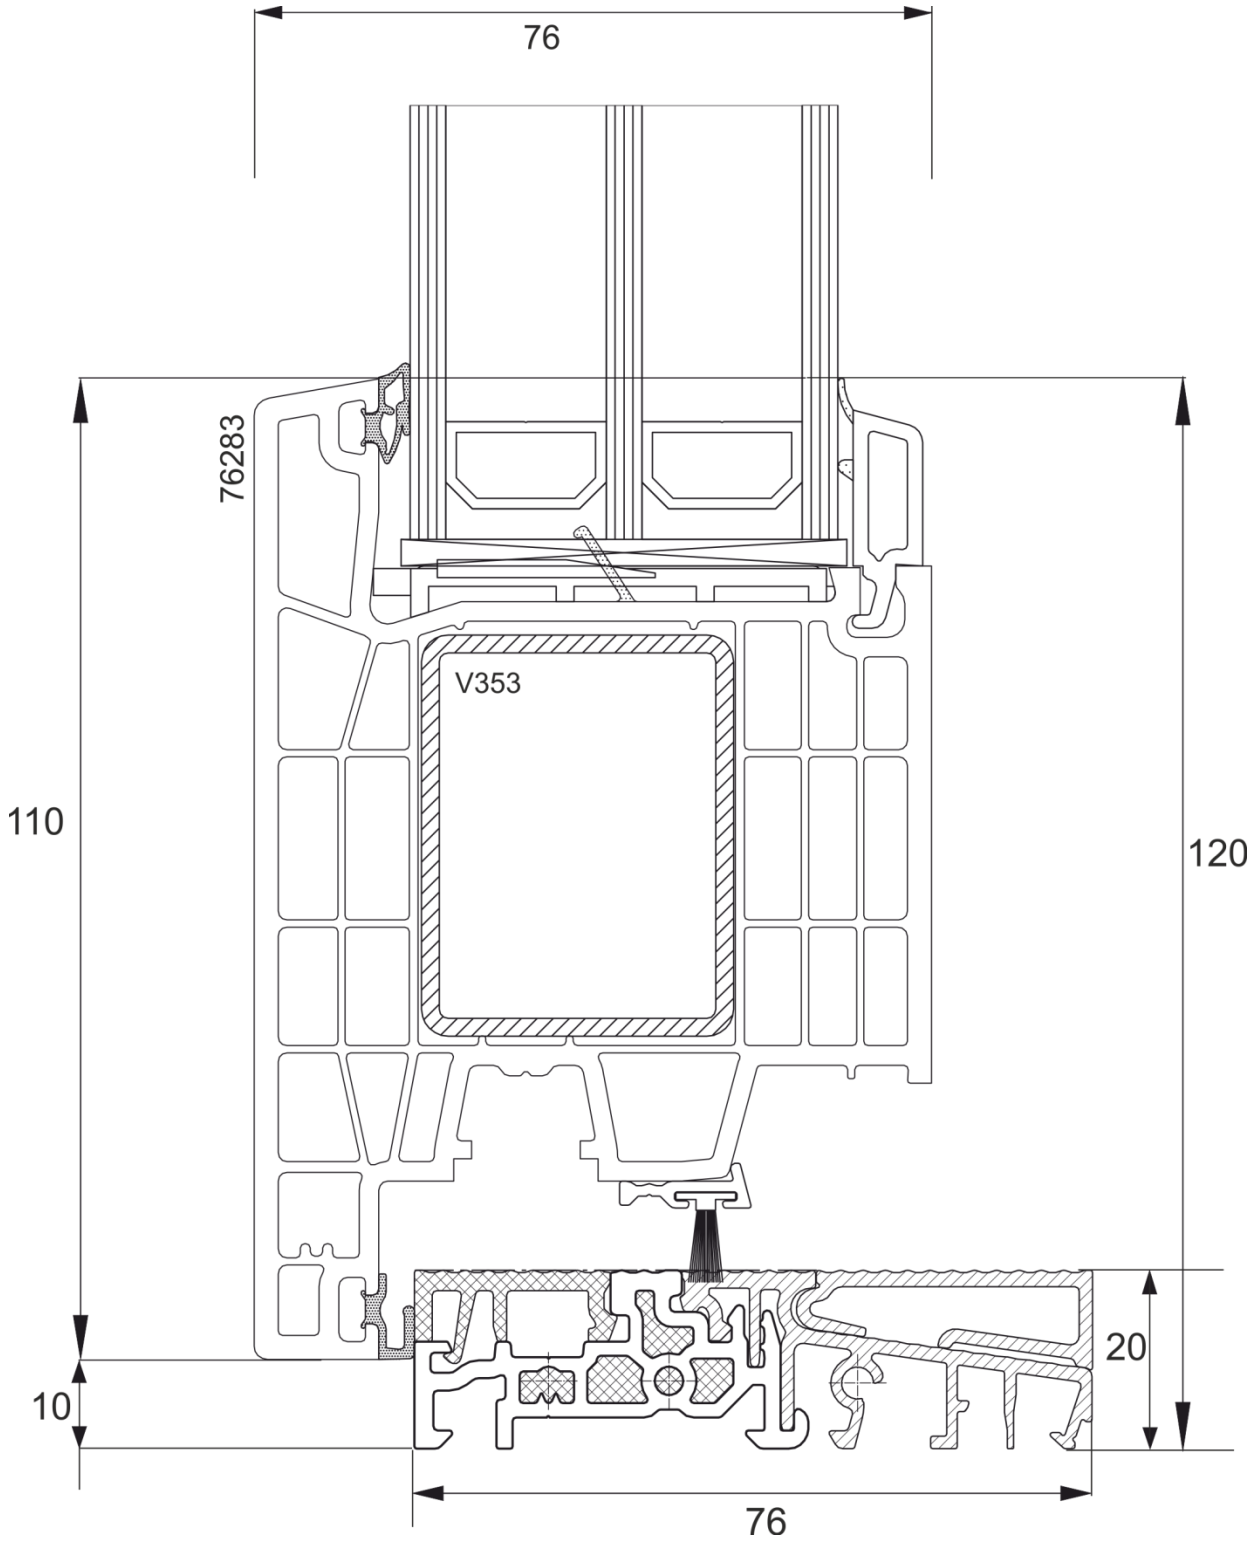
– otwierane na zewnątrz






Łączniki

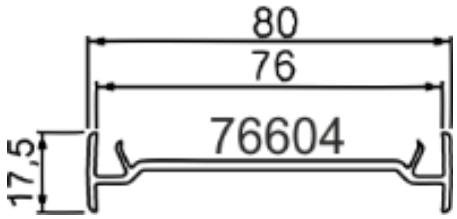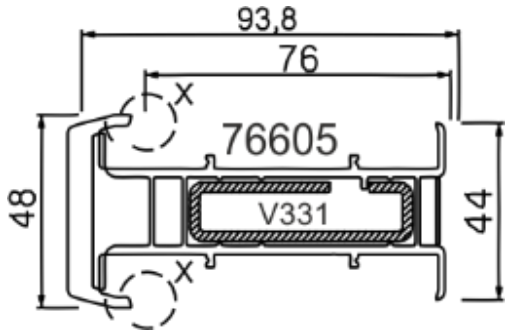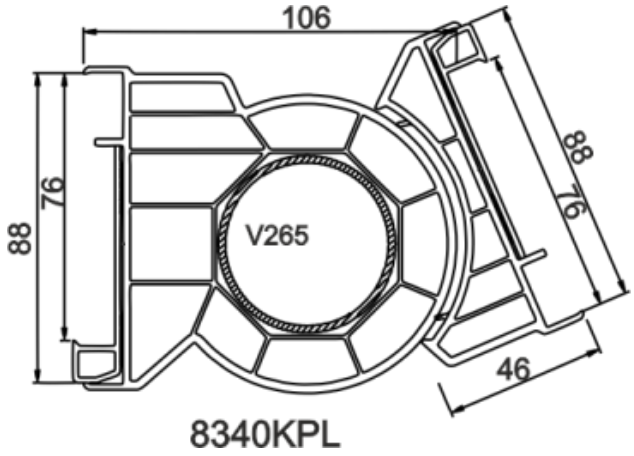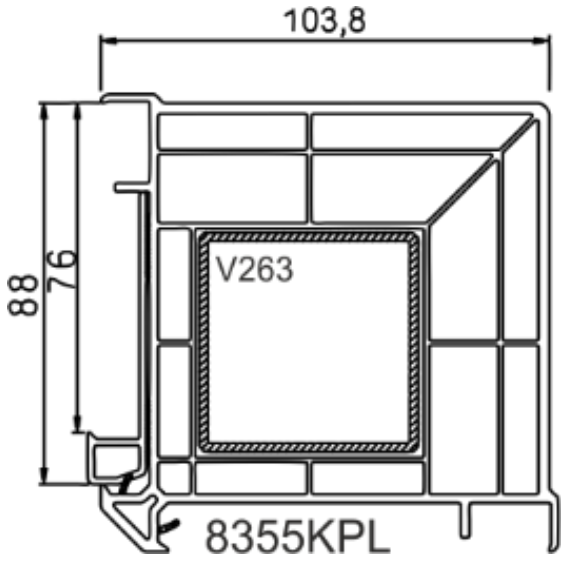Łącznik jednoelementowy	
Łącznik statyczny wzmocnienie	
Łącznik rurowy wzmocnienie	
Łącznik kątowy 90° wzmocnienie	

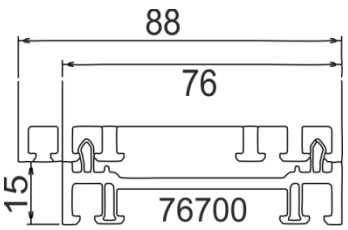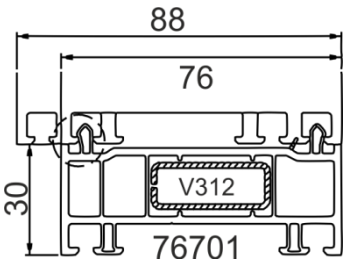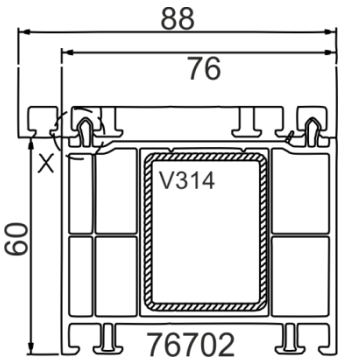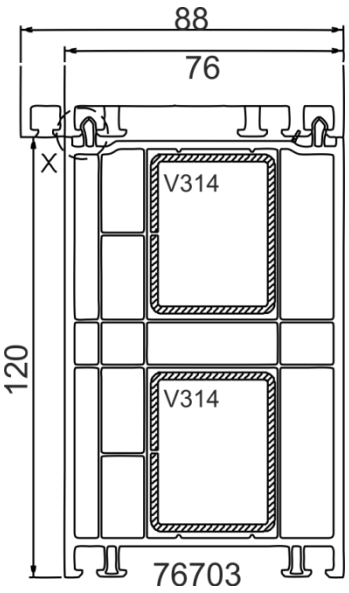Poszerzenia

Poszerzenie 15 mm	
Poszerzenie 30 mm wzmocnienie	
Poszerzenie 60 mm wzmocnienie	
Poszerzenie 120 mm wzmocnienie	

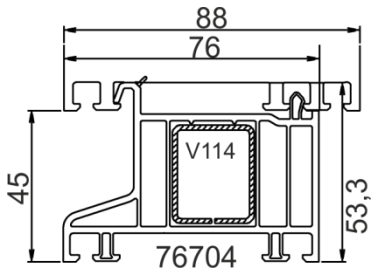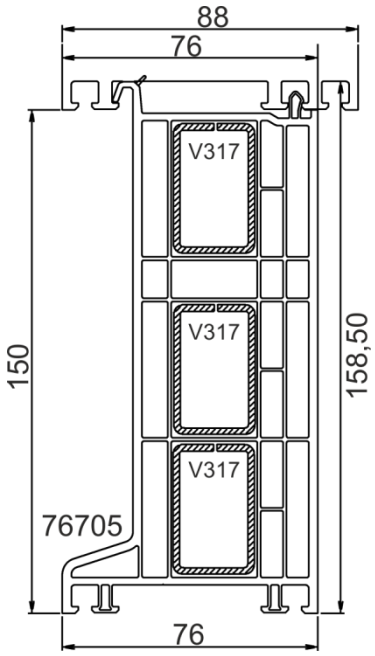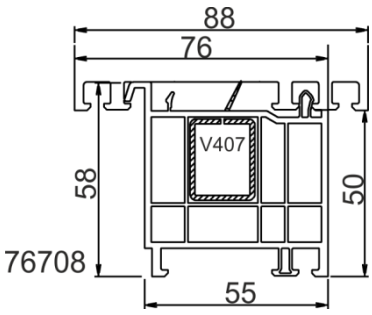Poszerzenie 45mm cofnięte wzmocnienie	
Poszerzenie 150 mm cofnięte wzmocnienie	
Poszerzenie 50 mm cofnięte wzmocnienie	
Poszerzenie 100 mm cofnięte wzmocnienie	